



# รูปแบบลูกศรเหนือรั้ว

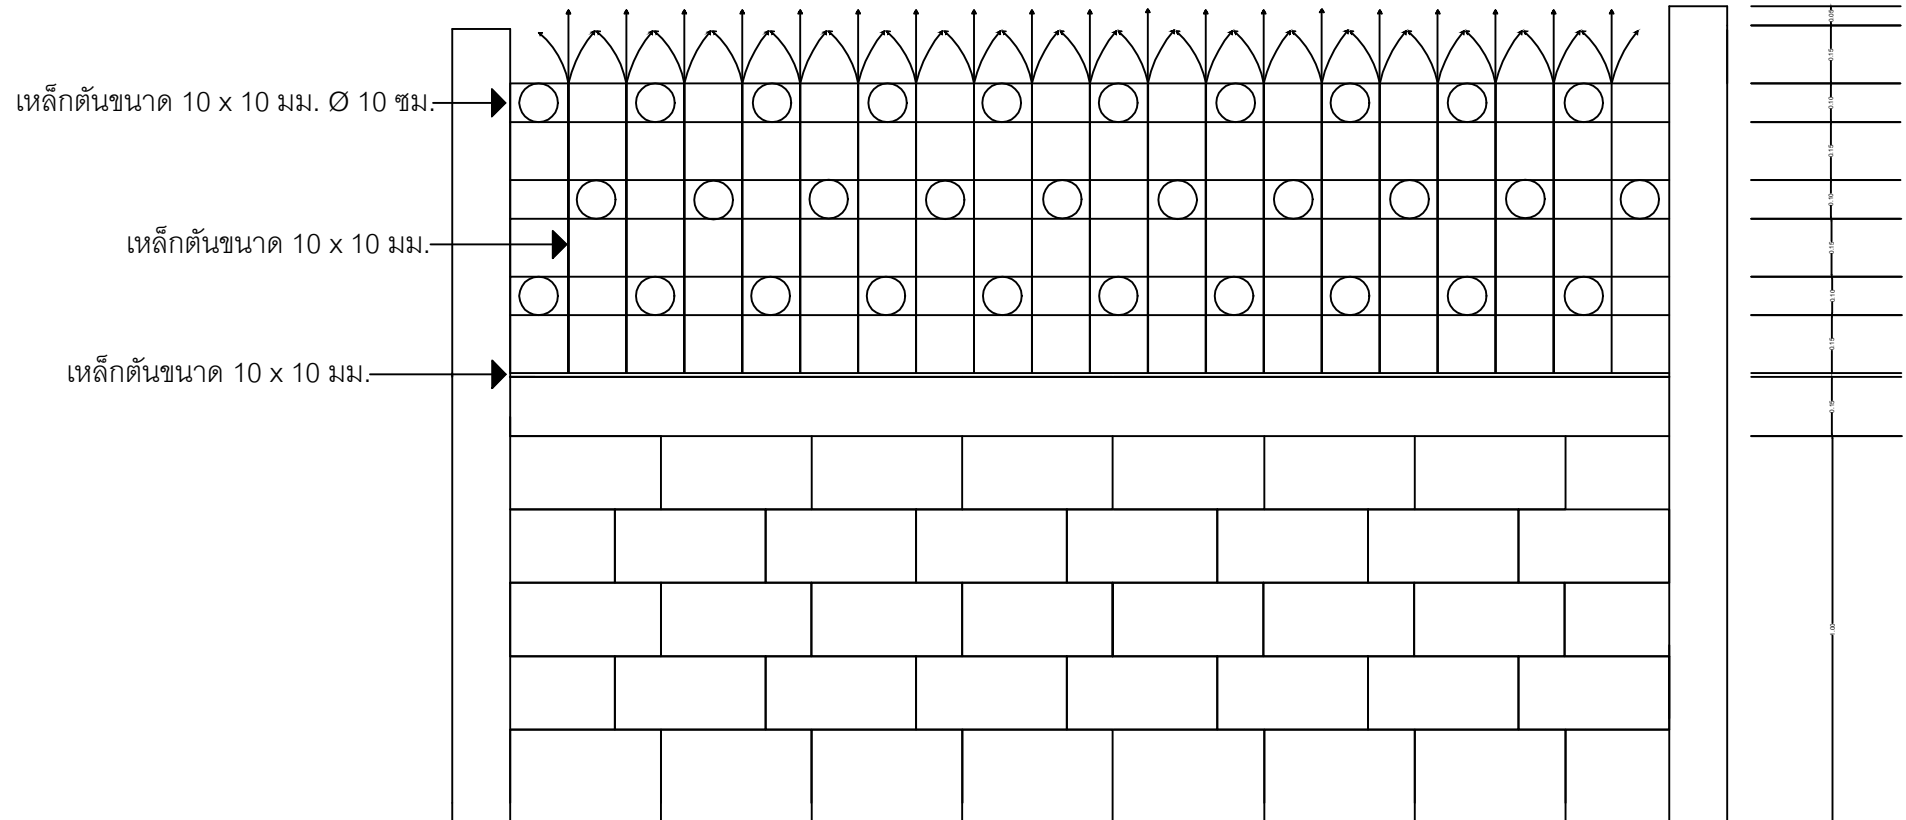


# แบบขยายลูกศรเหนือรั้ว

เหล็กต้น 10 x 10 มม. งอยาว 15 ซม วงกลม Ø 10 ซม.

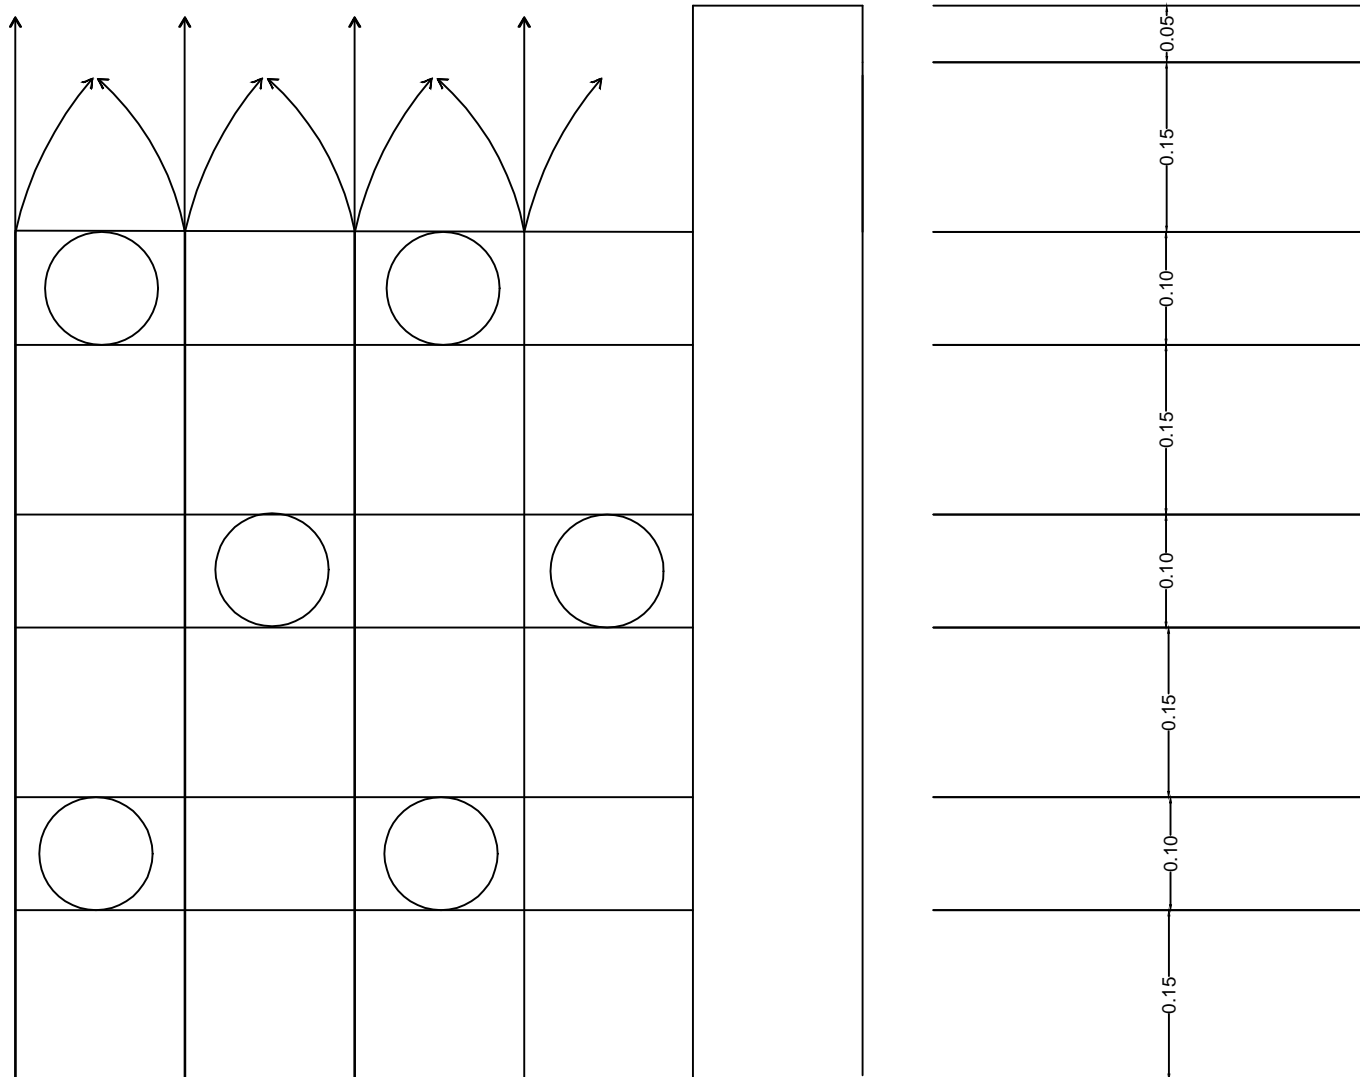

# รูปแบบการติดตั้งประตูรั้ว

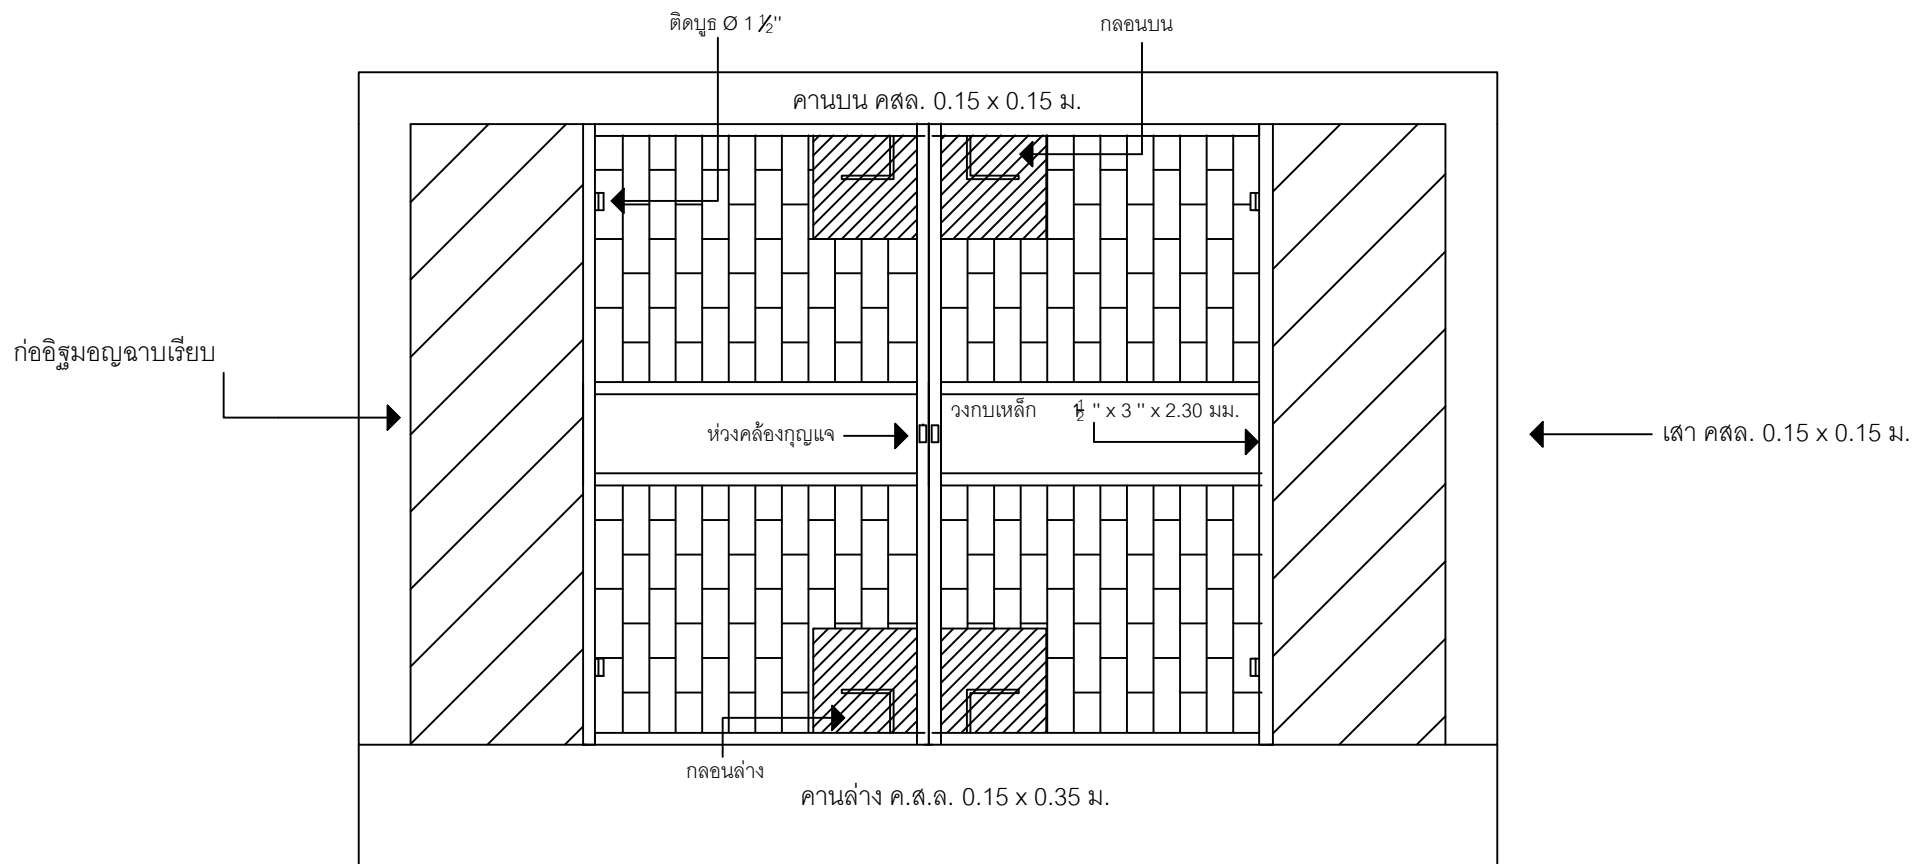

# แบบขยายบานประตู

