


จุดติดตั้งเครื่องวัดคุณภาพอากาศ อาคารนวมินทราธิราช+อาคารสยามบรมราชกุมารี



= เครื่องวัดคุณภาพอากาศภายนอกอาคาร 9 จุด อาคารนวมินทราธิราช (จุดที่ 1-5) อาคารสยามฯ (จุดที่6-9)







= เครื่องวัดคุณภาพอากาศภายในอาคาร 41 จุด อาคารนวมินทราธิราช (จุดที่ 1-23) อาคารสยามฯ (จุดที่24-41)

อาคารนวมินทราธิราช

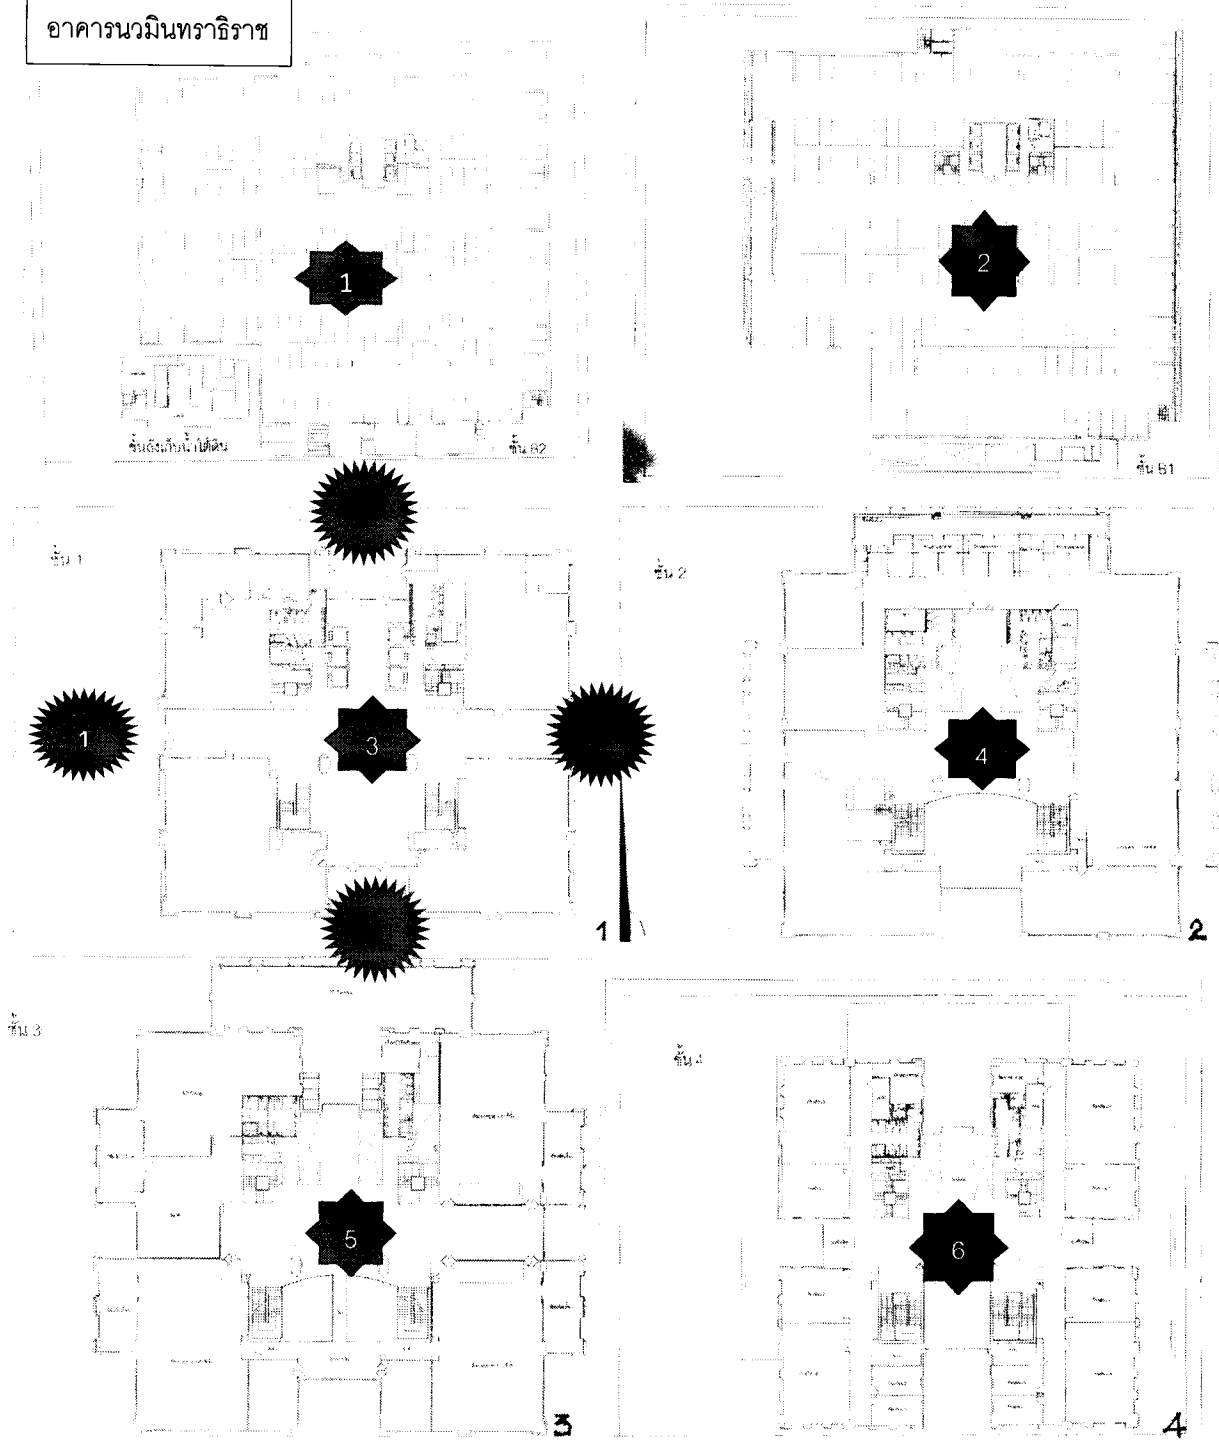







Handwritten signatures and initials at the bottom right of the page, including a large checkmark and several illegible signatures.

จุดติดตั้งเครื่องวัดคุณภาพอากาศ อาคารนวมินทรราช+อาคารสยามบรมราชกุมารี

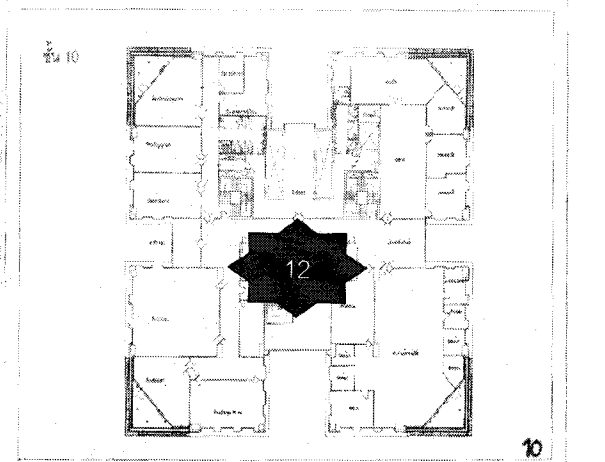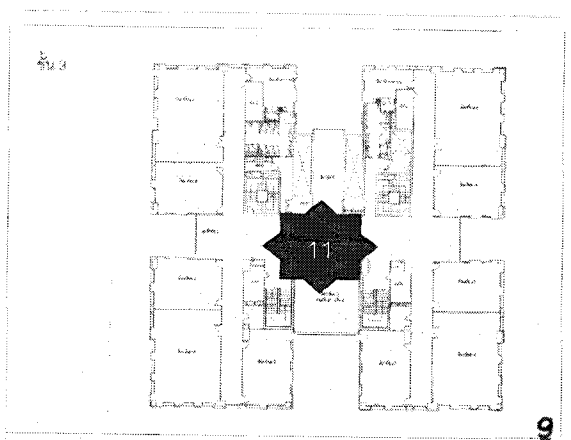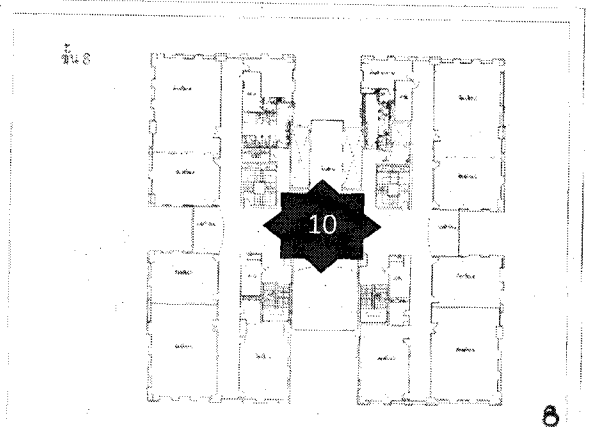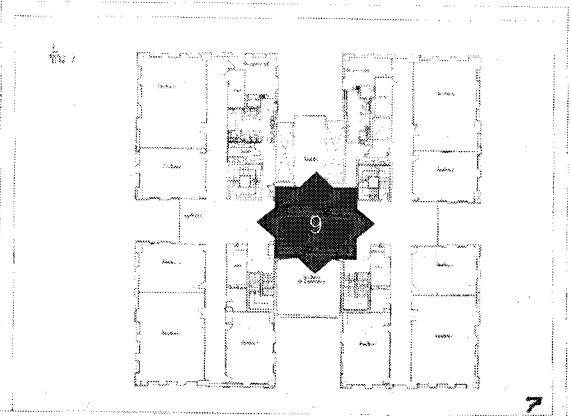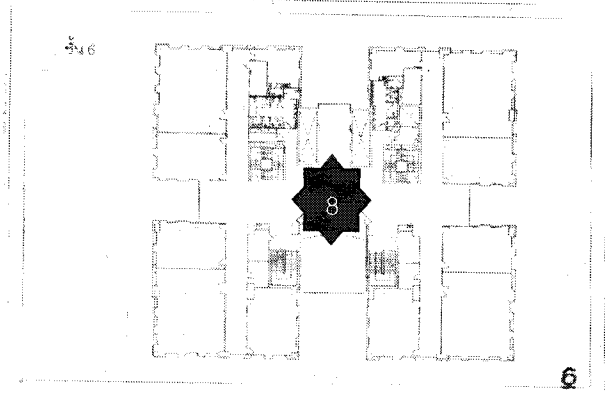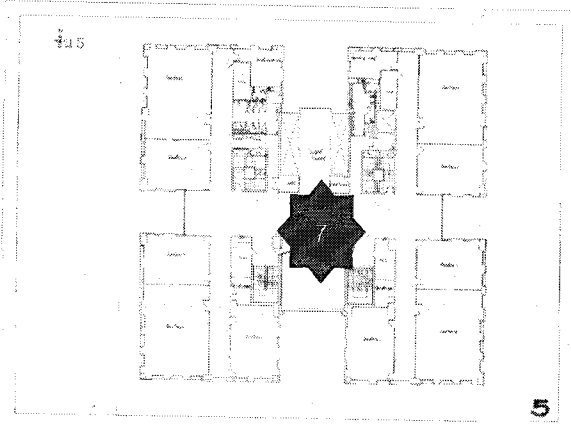







Handwritten signatures and initials at the bottom right of the page, including a large checkmark-like symbol and the text '๗๖', '๕๖๖๖', and '๕'.

จุดติดตั้งเครื่องวัดคุณภาพอากาศ อาคารนวมินทรราช+อาคารสยามบรมราชกุมารี

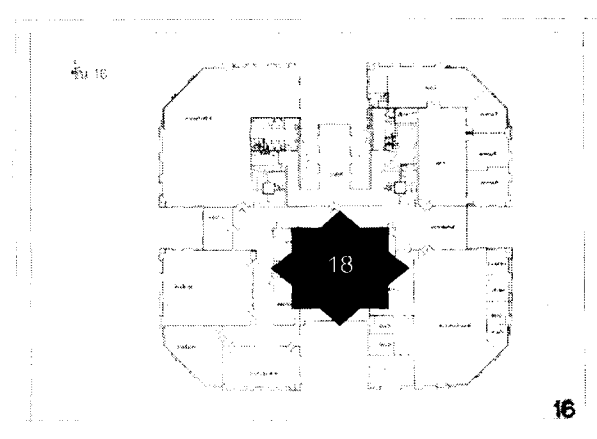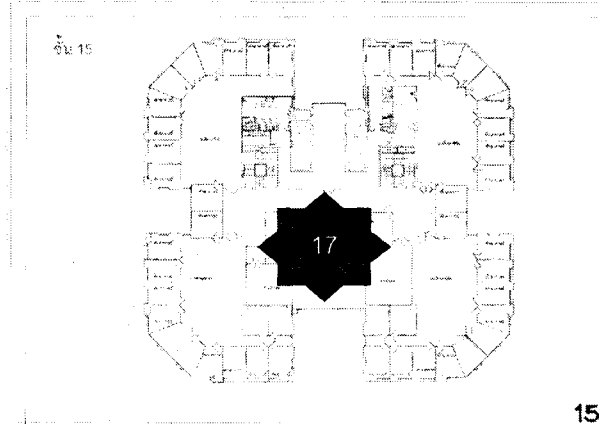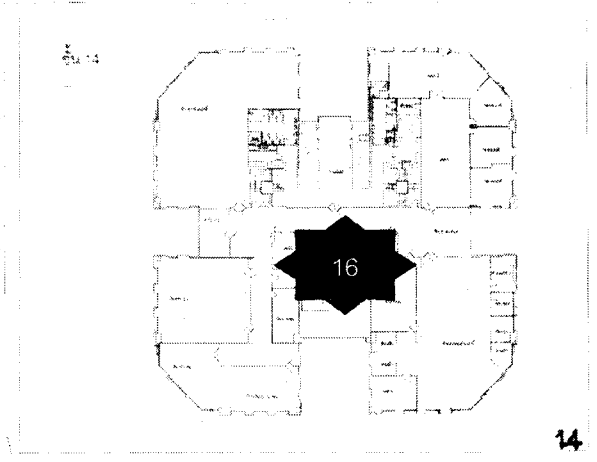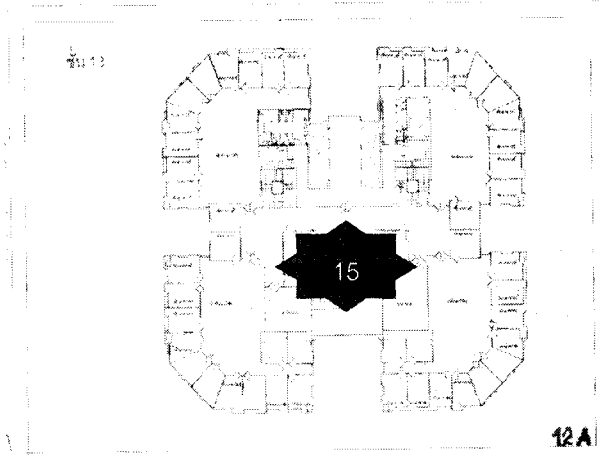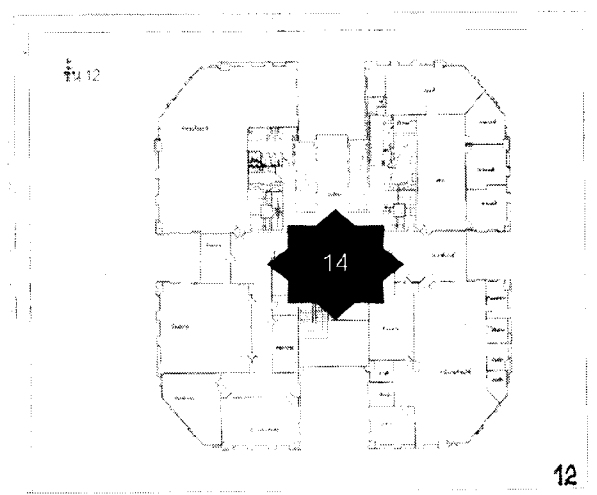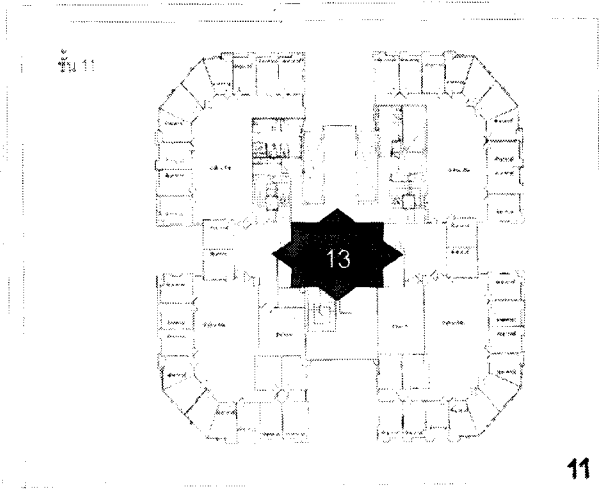

Handwritten notes and signatures at the bottom right of the page, including a checkmark, the text 'CSC', and other illegible markings.

จุดติดตั้งเครื่องวัดคุณภาพอากาศ อาคารนวมินทรราชธิราช+อาคารสยามบรมราชกุมารี



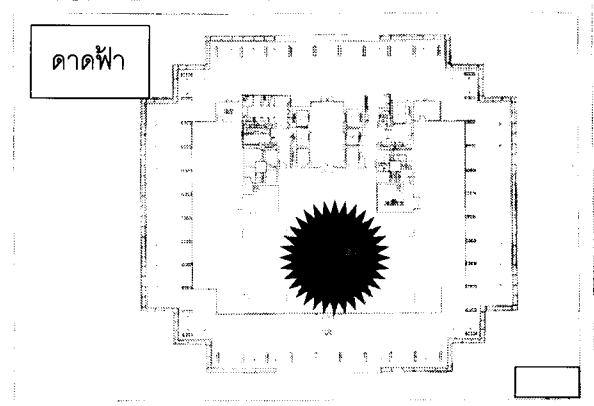
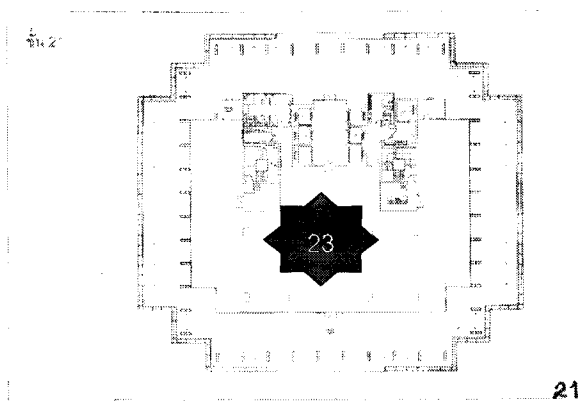
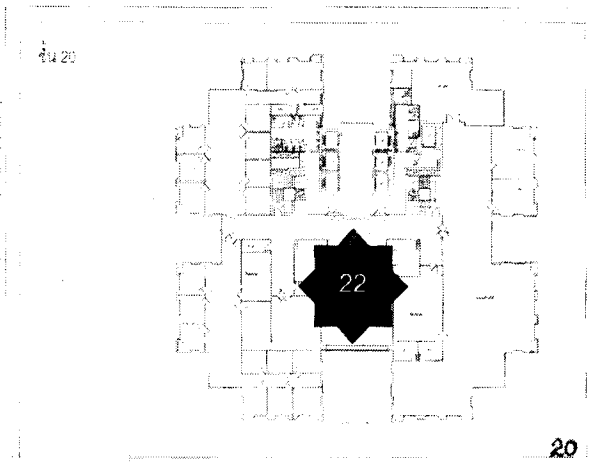
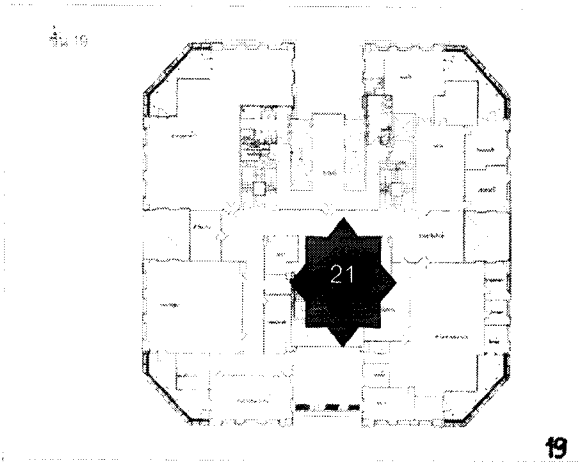
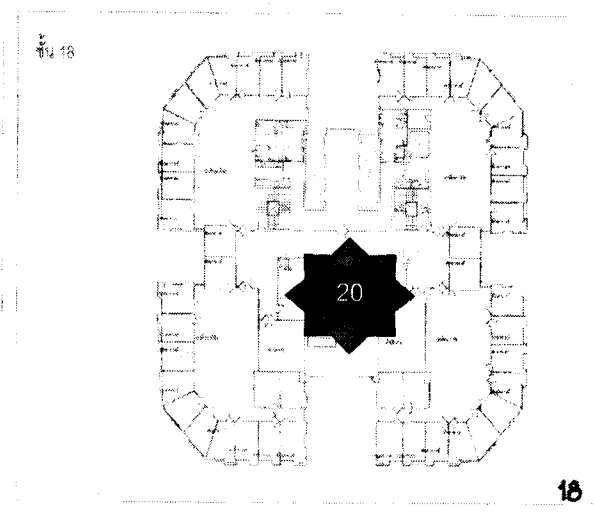
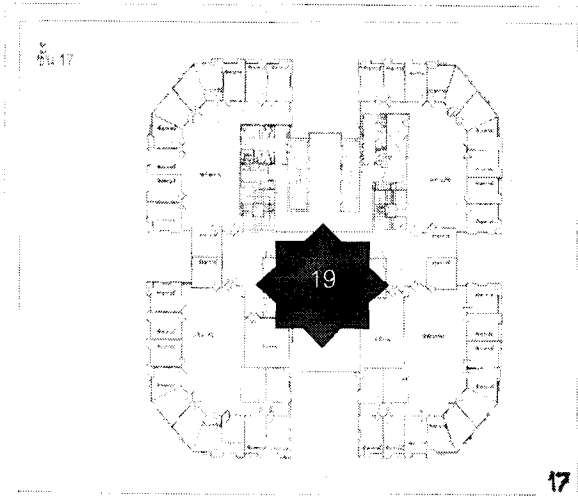


Handwritten notes and signatures:

- Handwritten signature: *กวี*
- Handwritten signature: *ชว.อ.*
- Handwritten signature: *อ.ชว.อ.*
- Handwritten signature: *อ.*











จุดติดตั้งเครื่องวัดคุณภาพอากาศ อาคารนวมินทรราชินี+อาคารสยามบรมราชกุมารี

อาคารสยามบรมราชกุมารี

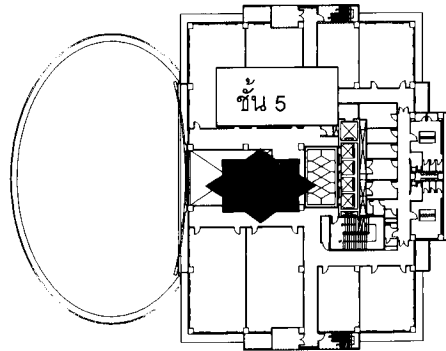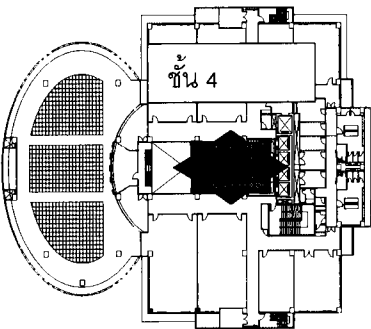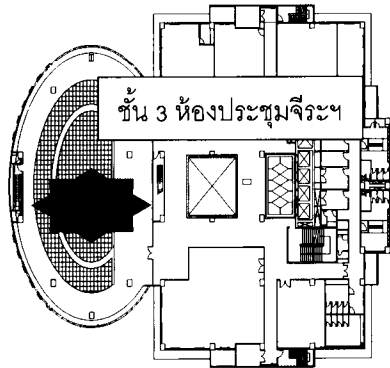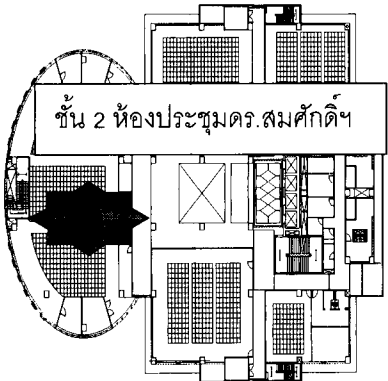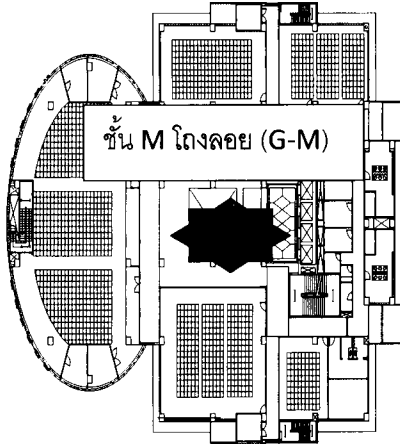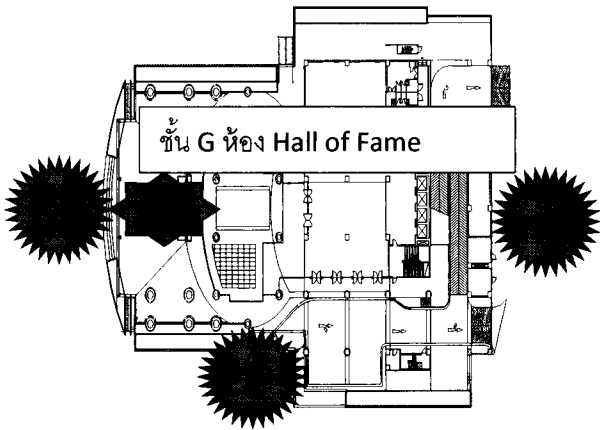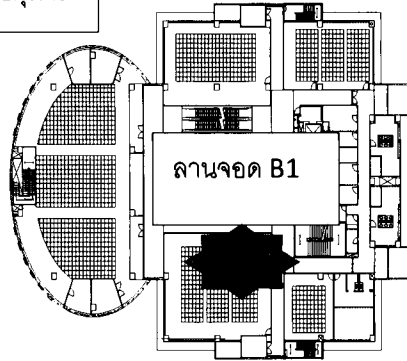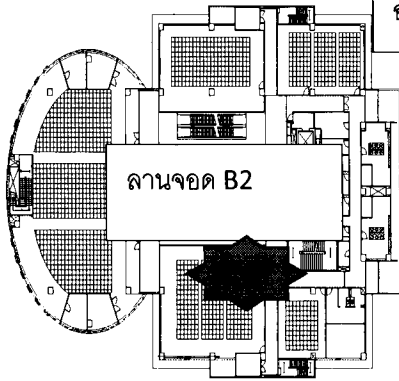


Handwritten notes and signatures in the bottom right corner, including a checkmark, the word 'พอ.', and other illegible marks.

จุดติดตั้งเครื่องวัดคุณภาพอากาศ อาคารนวมินทรราช+อาคารสยามบรมราชกุมารี

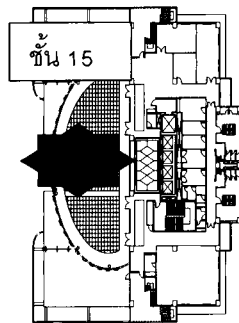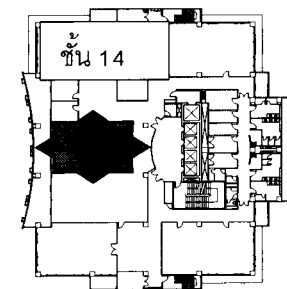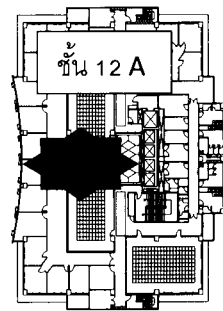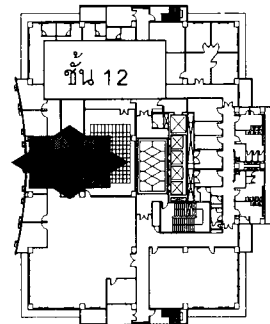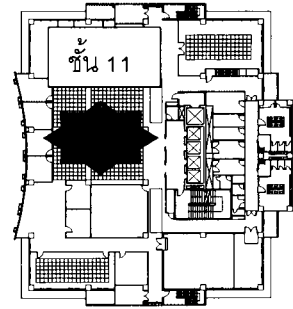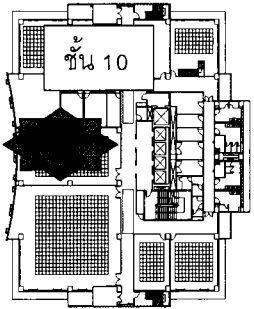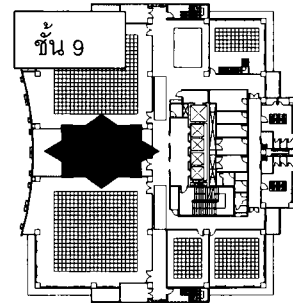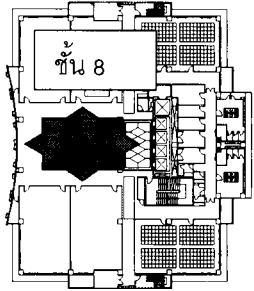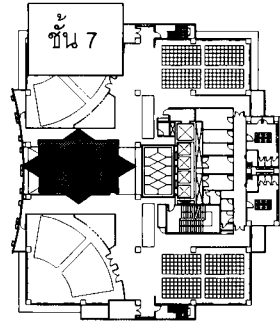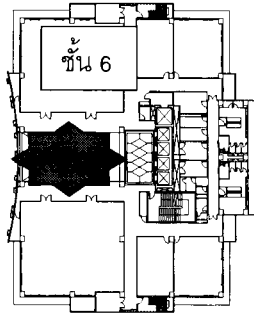

ดาดฟ้า =

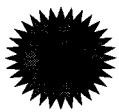


Handwritten signatures and initials, including a large checkmark and the text 'คทว.' and '๑'.

รายละเอียดอุปกรณ์ระบบบริหารจัดการพลังงาน (BEM) ที่ติดตั้งอยู่เดิมของสถาบัน

รายการติดตั้ง สำหรับโครงการ ระบบ Power meter BMS

ลำดับที่	รายการอุปกรณ์	จำนวน	หน่วย	หมายเหตุ
1	Software xView Server 32 devices/set Version 5.85.0.1034 -Advanced Reporting System	1	ชุด	
2	Xview Web Server for MMI/set -แสดง MMI ผ่าน Web -แสดงผ่าน Web Browser ที่รองรับ HTML5 รวมถึงบน iPad และ Android Tablet	1	ชุด	
3	Xview Web Access License/license	5	ชุด	
			ชุด	SN: UIH6GN17


Handwritten signatures and initials at the bottom right of the page, including a large checkmark and the text 'CM50'.

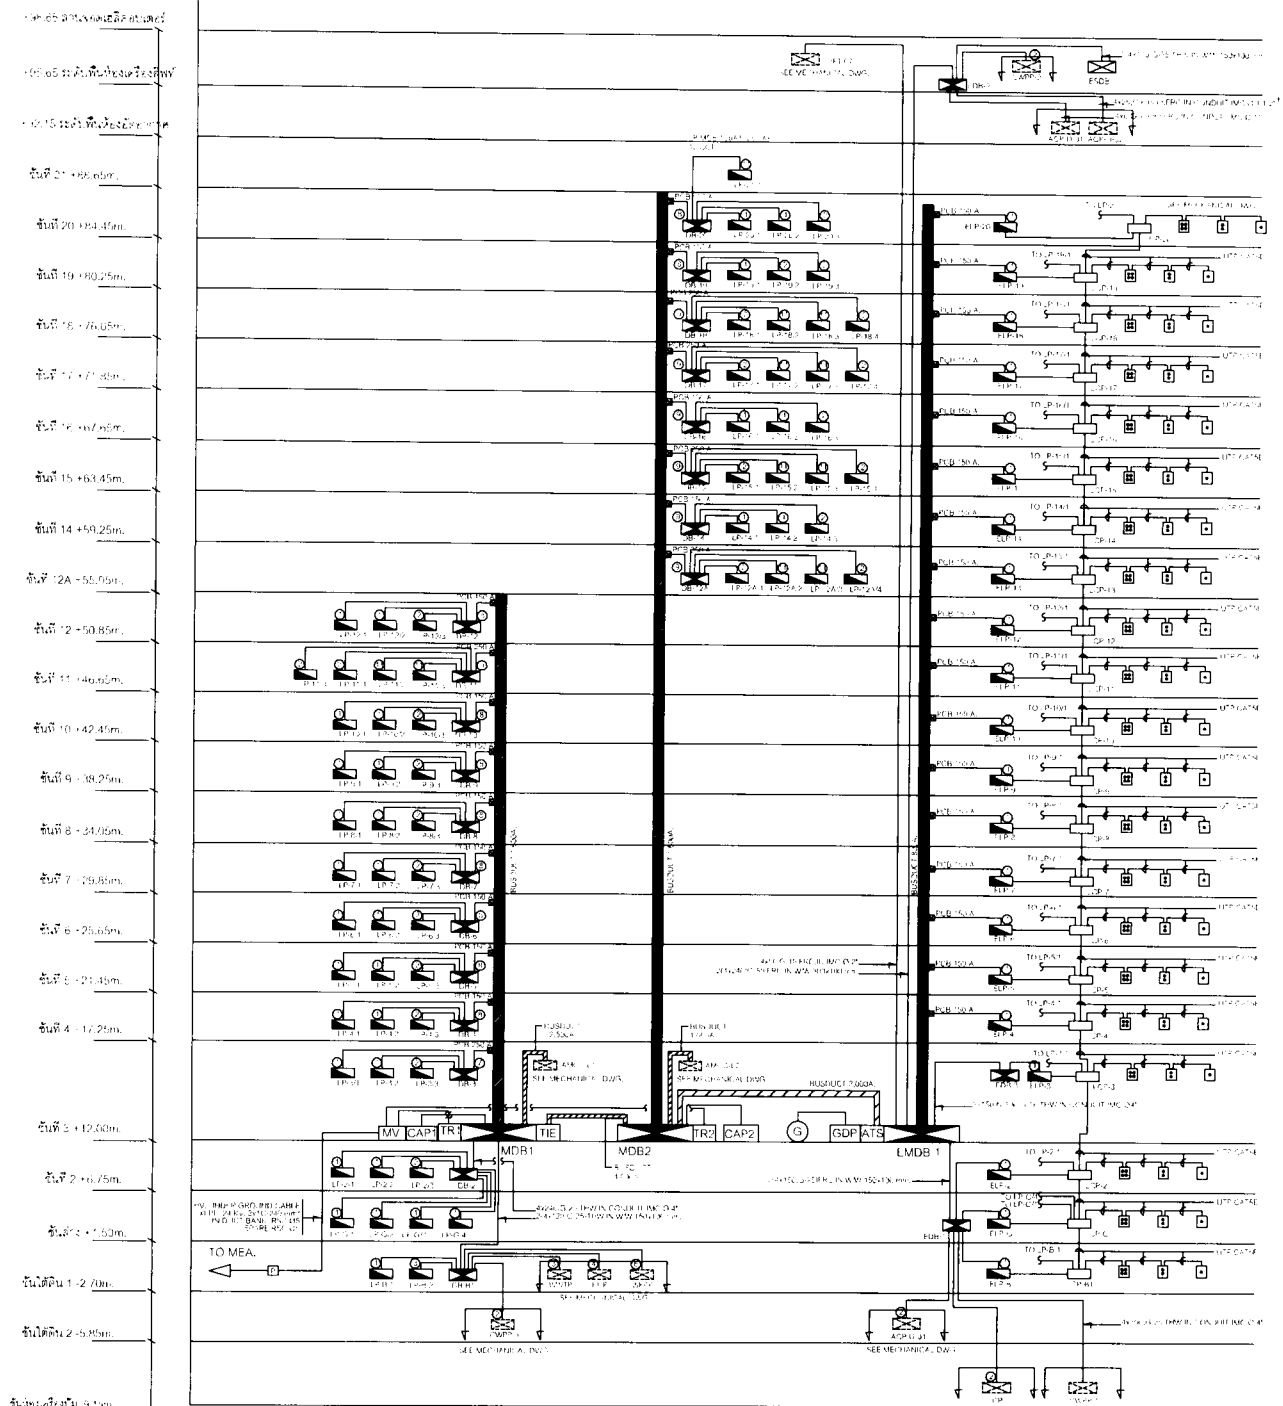

- NOTE :**
- PCB (PLUG IN CB) USE RATED SAME MAIN CB IN DB
 - PCB USE CURRENT LIMITED CB
 - ⊙ 4x16,G-6 mm².THW IN CONDUIT IMC Ø 1 1/4"
 - ⊙ 4x25,G-6 mm².THW IN CONDUIT IMC Ø 1 1/2"
 - ⊙ 4x95,G-16 mm².THW IN CONDUIT IMC Ø 2 1/2"
 - ⊙ 4x6,G-4 mm².THW IN CONDUIT IMC Ø 1"
 - ⊙ 4x4,G-2.5 mm².THW IN CONDUIT IMC Ø 3/4"
 - ⊙ 4x70,G-16 mm².THW IN CONDUIT IMC Ø 2 1/2"
 - ⊙ 4x240,G-25 mm².THW IN CONDUIT IMC Ø 3"
 - ⊙ 4x95,G-16 mm².THW IN CONDUIT IMC Ø 2 1/2"
 - ⊙ 4x150,G-16 mm².THW IN CONDUIT IMC Ø 3"
 - ⊙ 4x95,N-185,G-16 mm².THW IN CONDUIT IMC Ø 3"
 - ⊙ 4x50,G-10 mm².THW IN CONDUIT IMC Ø 2"

โครงการอาคารพาณิชย์ระบบไฟฟ้ากำลัง



Handwritten signatures and initials, including a large checkmark and the name 'นาย คณิศ' (Mr. Kanit).

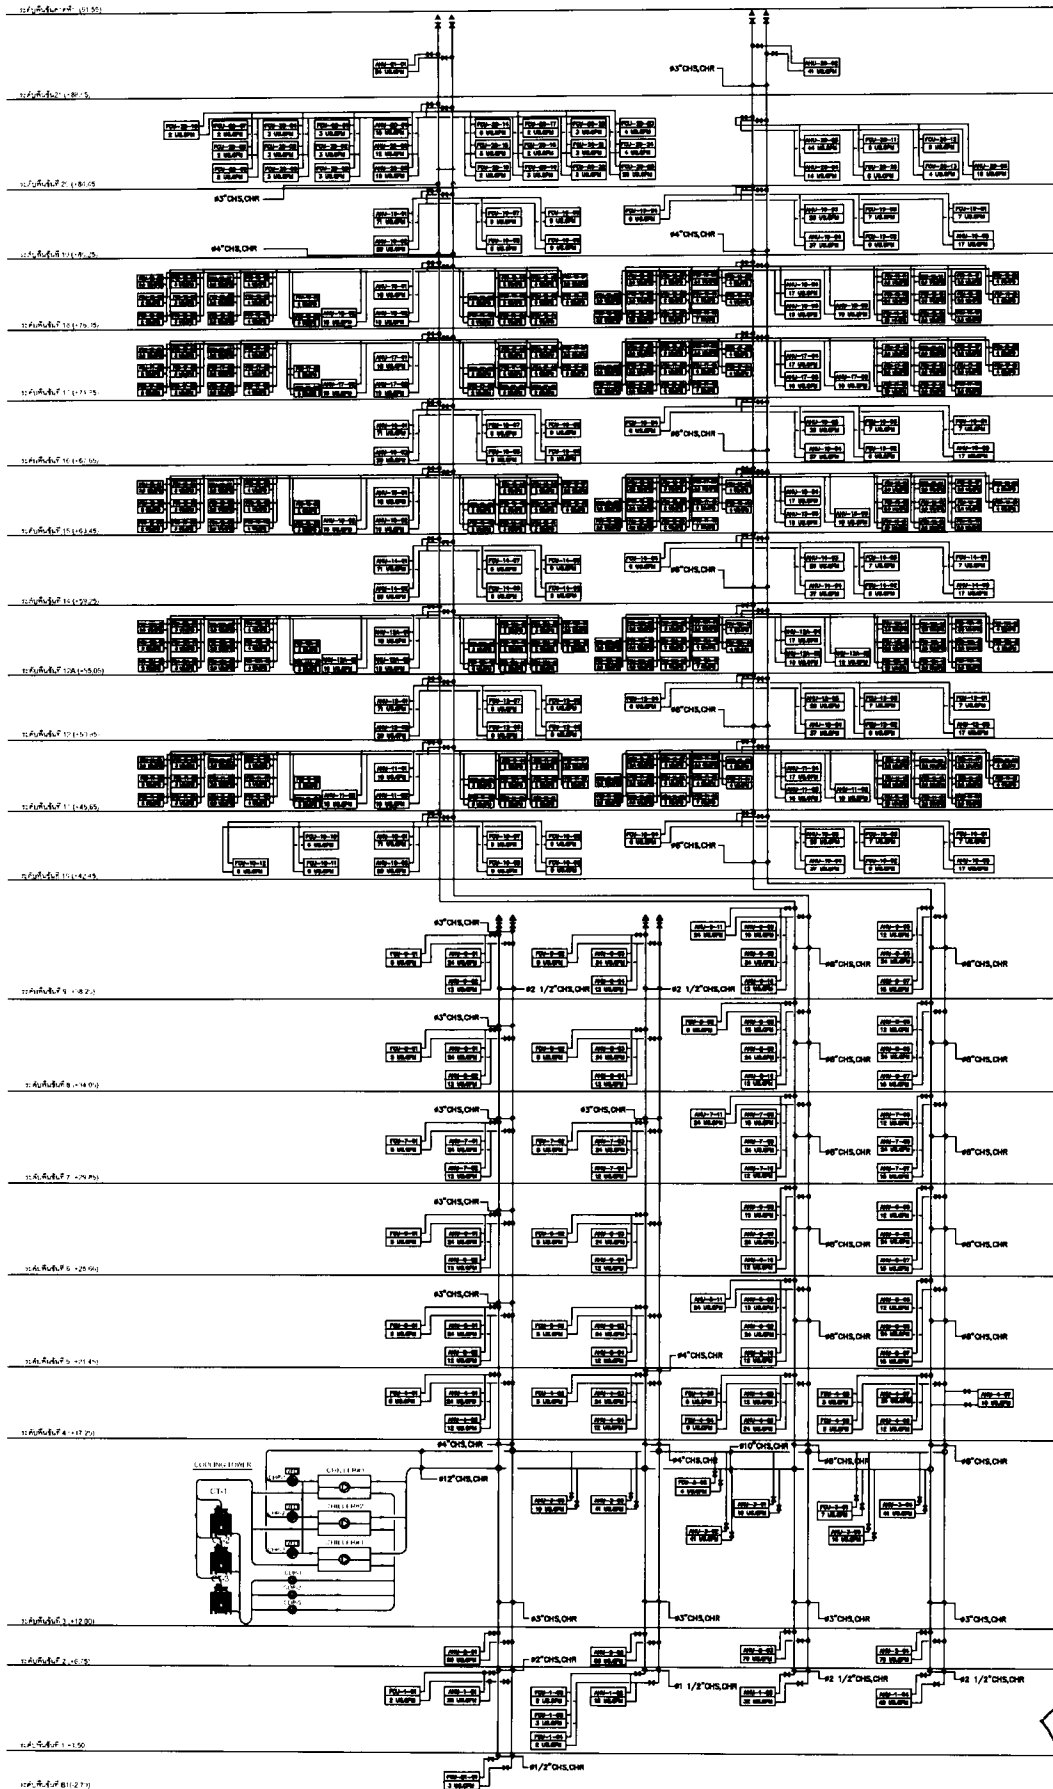


SCHMATIC RISER DIAGRAM FOR AHU & FCU
SCALE N.T.S.

Handwritten notes:
 7V
 C.A.T.O.
 [Signature]

จุดติดตั้งมิเตอร์น้ำ

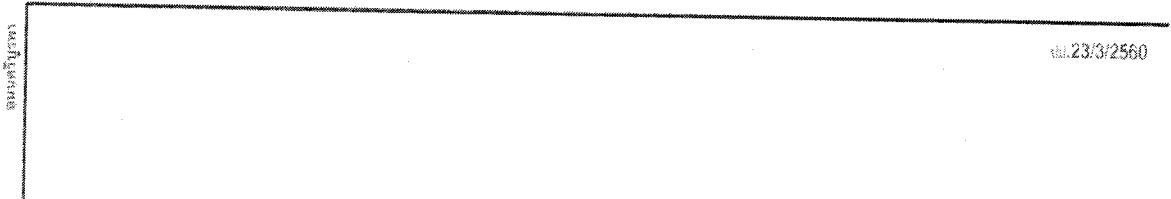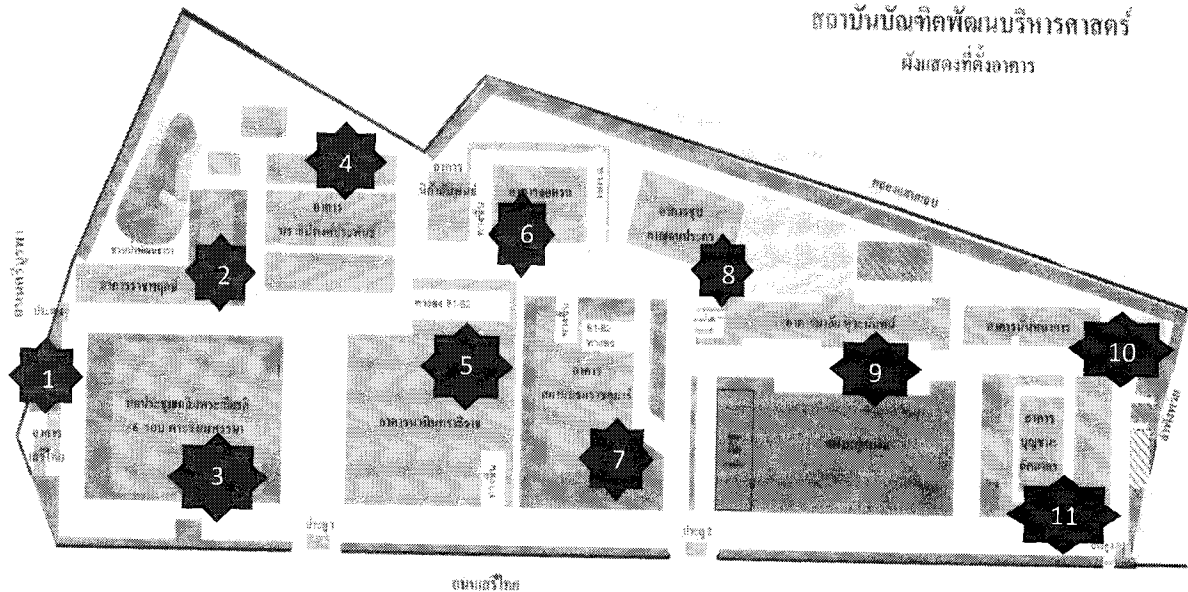

 = จุดติดตั้งมิเตอร์น้ำ 11 อาคาร

Handwritten signatures and initials:
m, 7V, ๗๖๐.
๖๓๖๑