

SMART CITY

3

5/27

5/27

5/27


12

5/27

12

12

Floor Plan

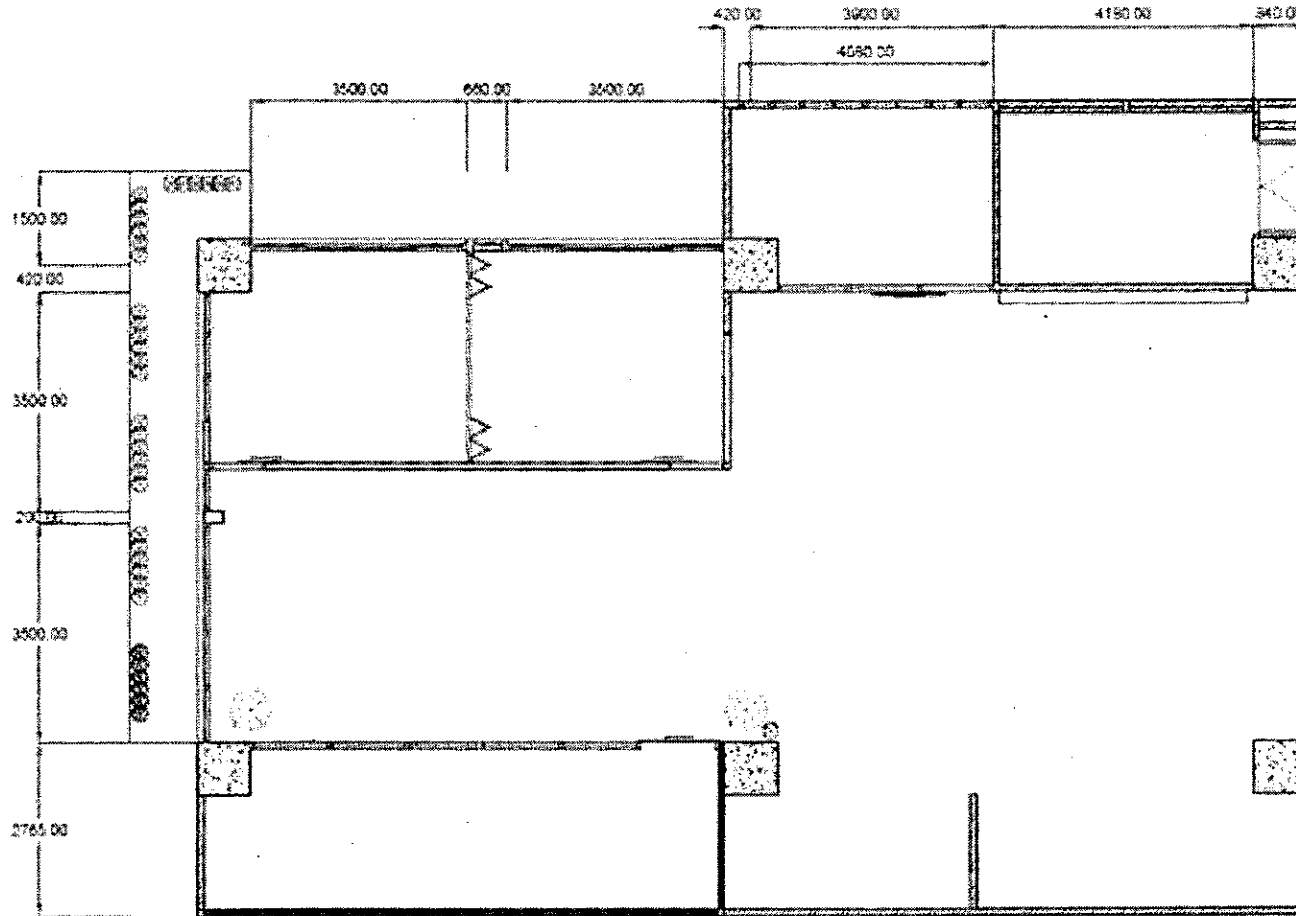

Plan

Handwritten signature


Handwritten signature
more
N

Handwritten signature

Handwritten signature

Handwritten signature

PLAN

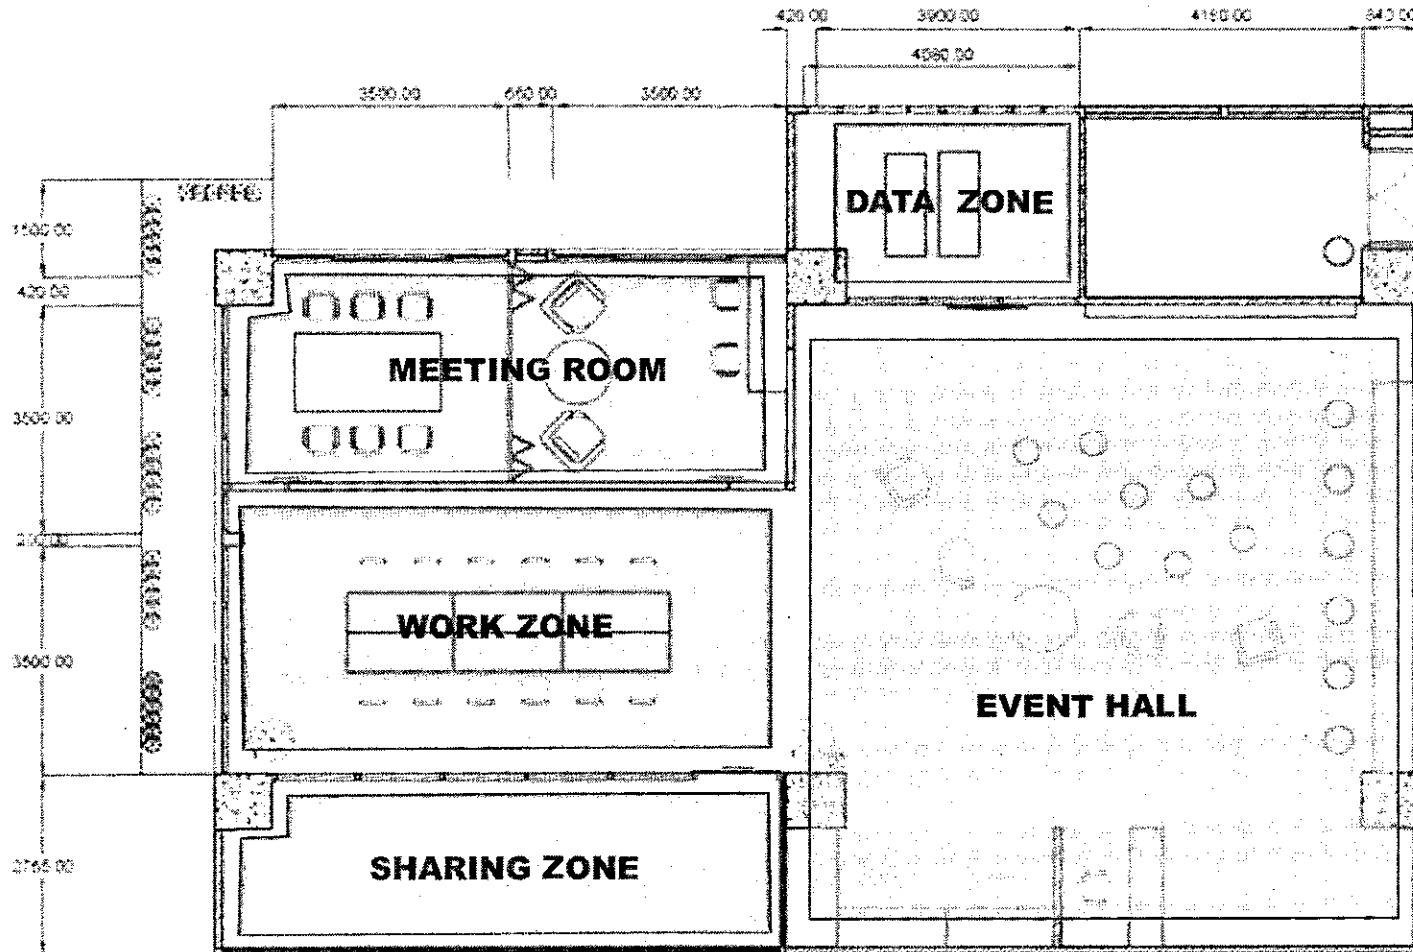

- DATA ZONE
- EVENT HALL
- MEETING ROOM
- WORK ZONE
- SHARING ZONE

Handwritten signature

Handwritten initials

Handwritten signature

Handwritten initials

Handwritten signature


Handwritten initials




Handwritten initials

Handwritten signature

Handwritten signature

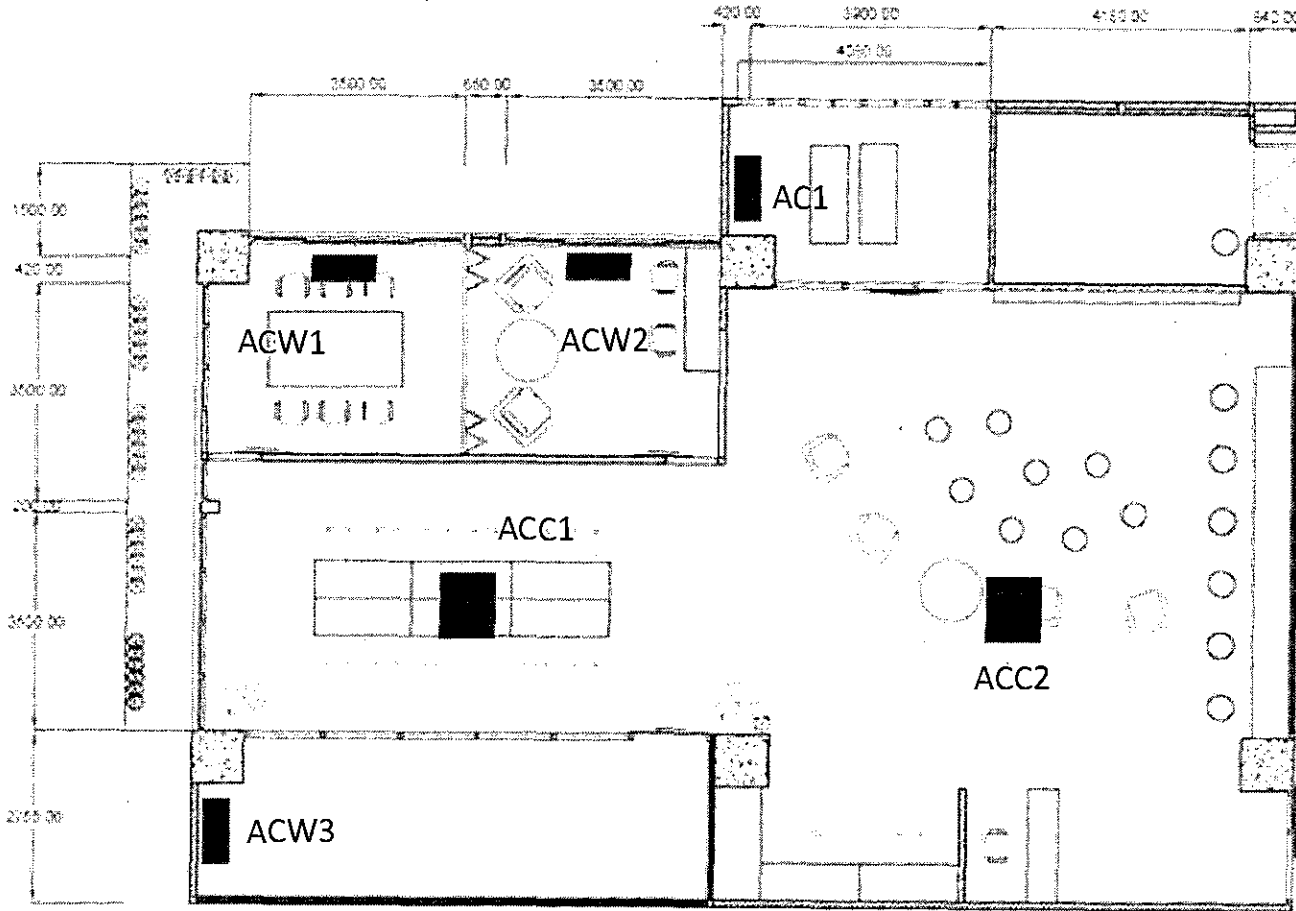AIRCONDITION PLAN



- ACx  air conditioner wall type for Data zone
- ACWx  air conditioner wall type
- ACCx  air conditioner cassette type

Handwritten signature

Handwritten initials

Handwritten signature

Handwritten initials


Handwritten signature

Handwritten signature



Handwritten initials

Handwritten signature

PLAN FLOOR

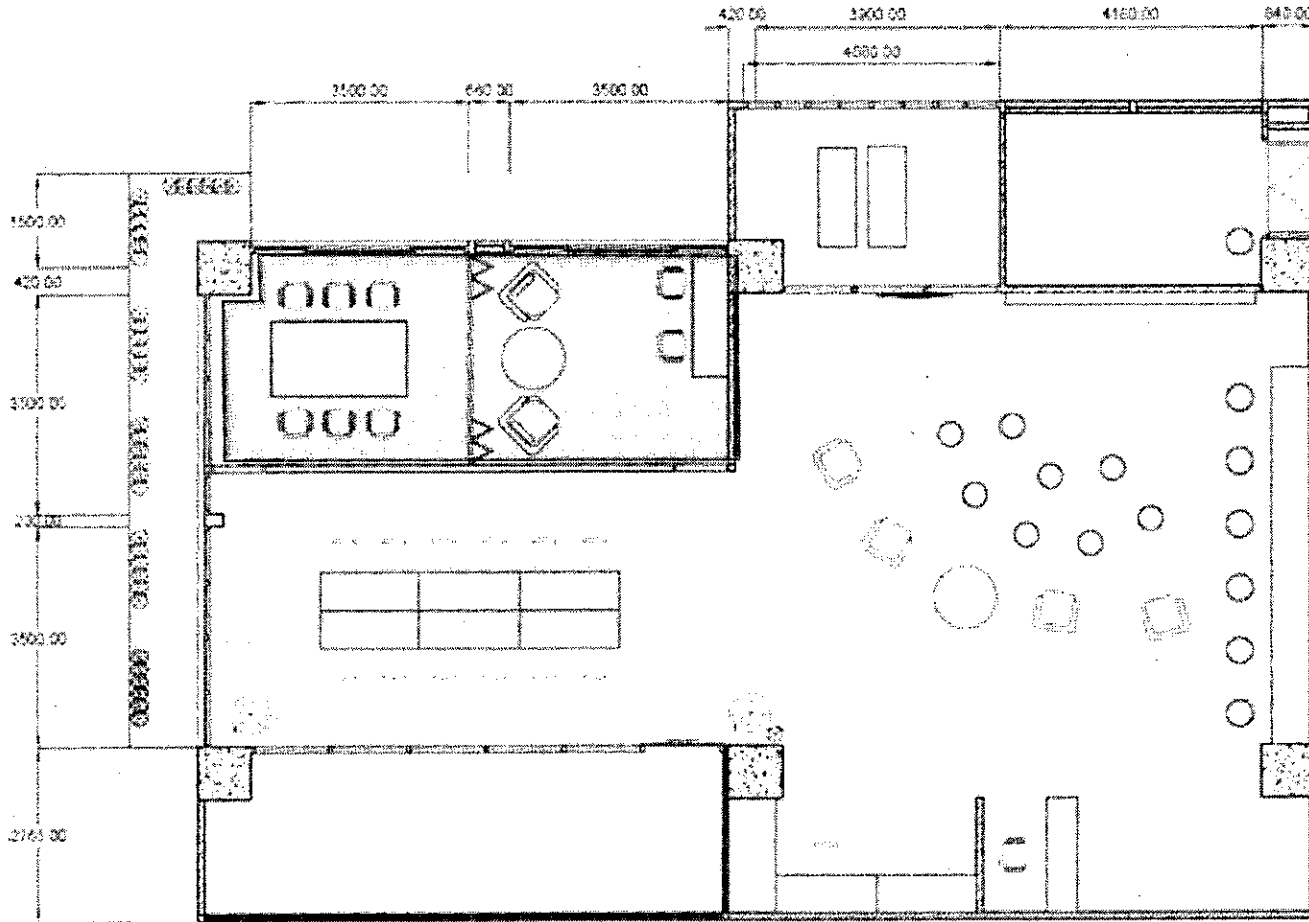

■ FL-1

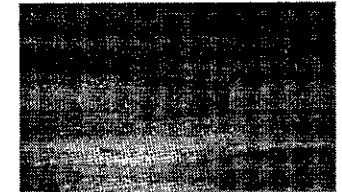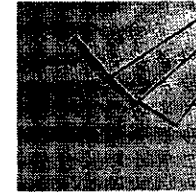

Handwritten signature

Handwritten signature

Handwritten signature

Handwritten signature



Handwritten signature

Handwritten signature

Handwritten signature

Handwritten signature


PLAN FURNITURE

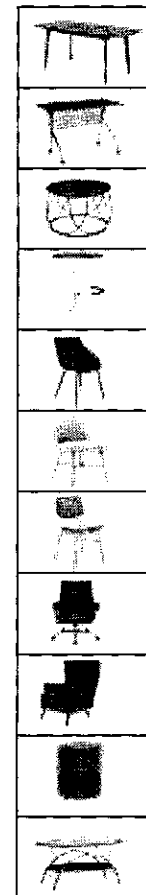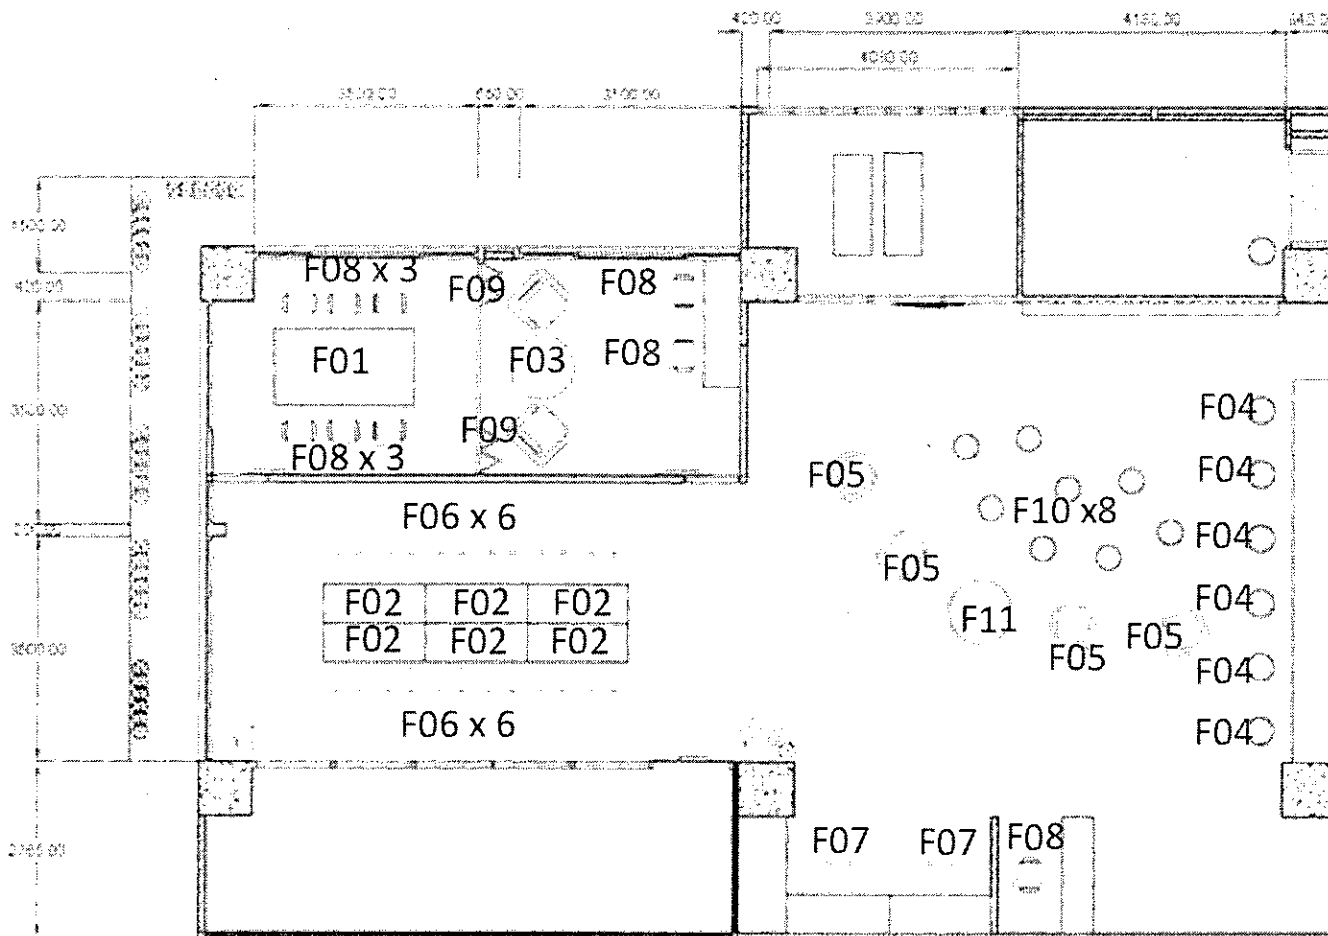

- F01 = 1
- F02 = 6
- F03 = 1
- F04 = 6
- F05 = 4
- F06 = 12
- F07 = 2
- F08 = 9
- F09 = 2
- F10 = 8
- F11 = 1

Handwritten notes:
10/20/21
7/2
10000
2000
20
20
20

PLAN FURNITURE Built-in

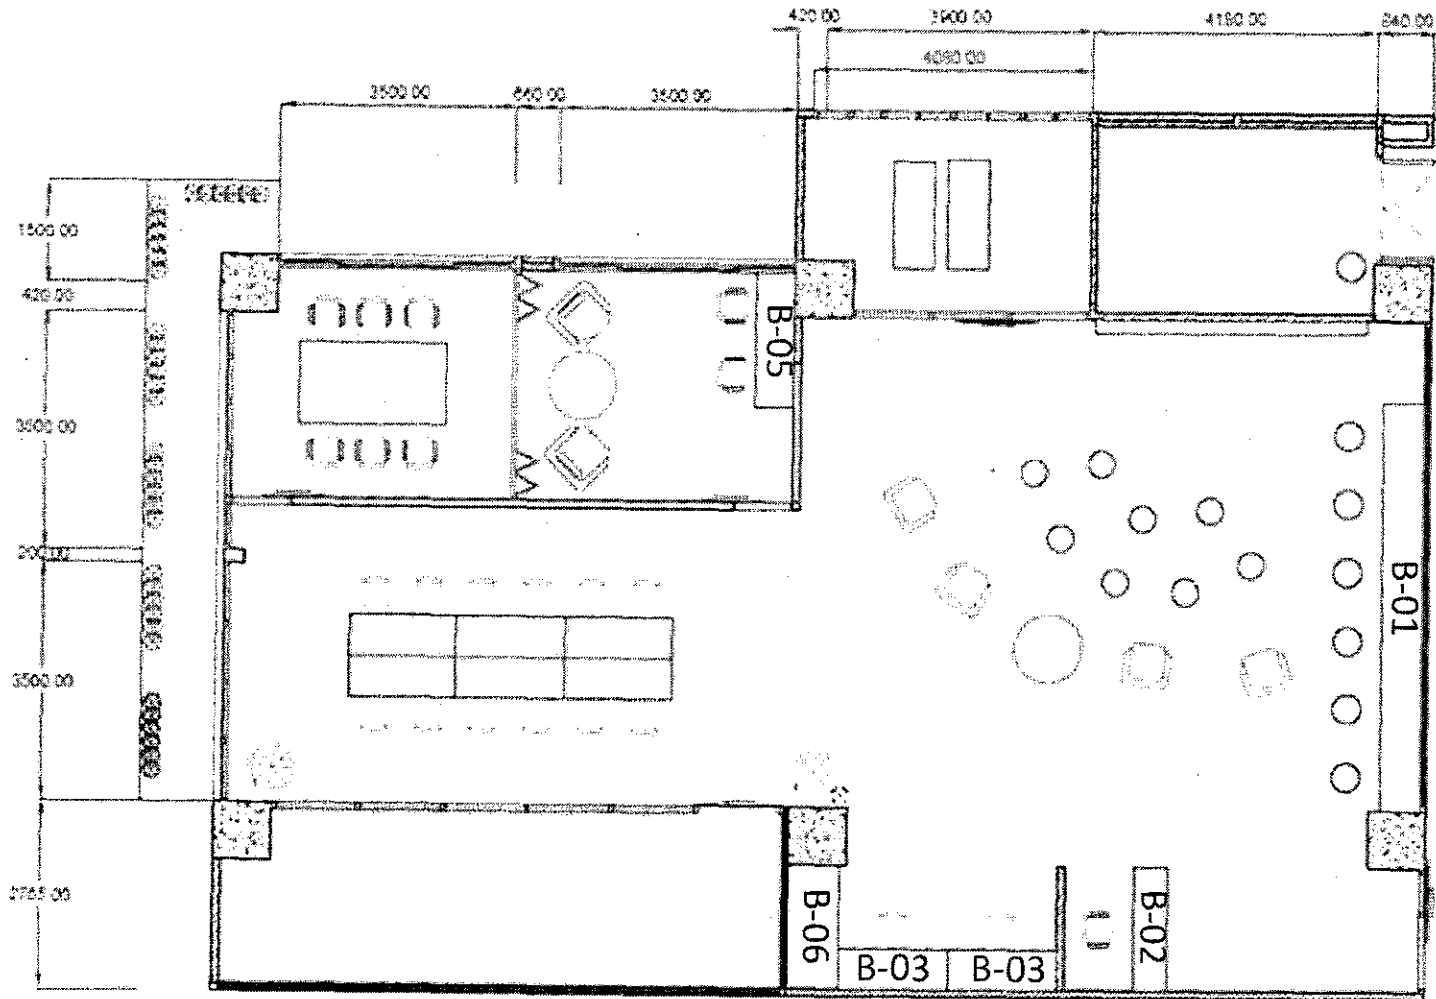

5/20/05





W

W
R

W
R

W
R

W

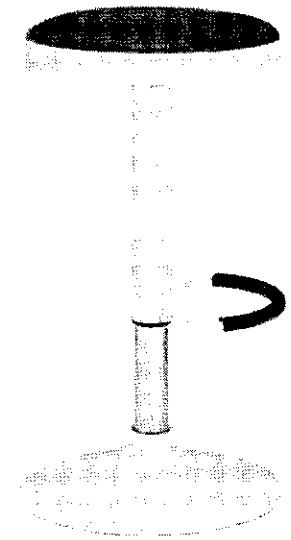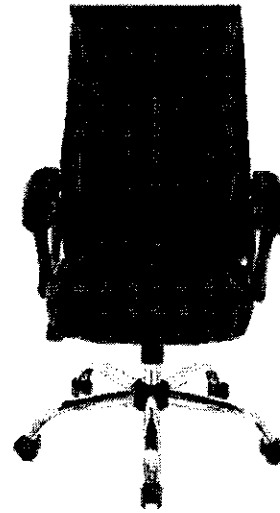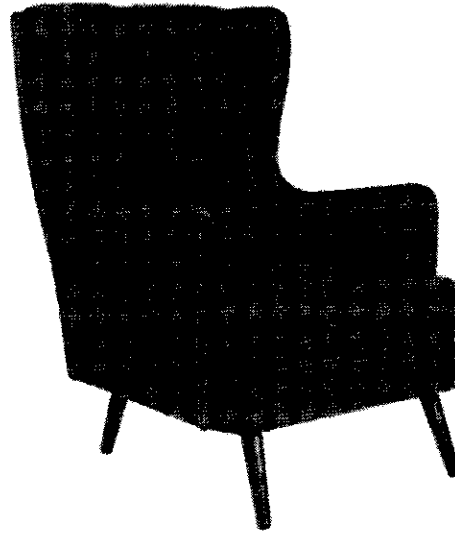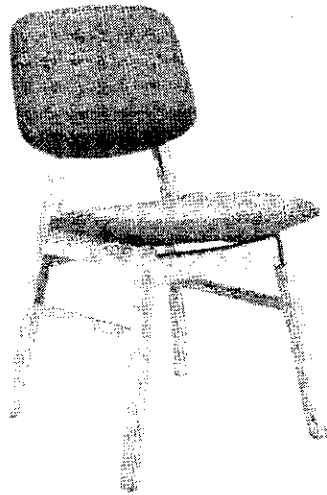

DESIGN FOR CHAIRS

stool

72



armchair

74

SA

801

75

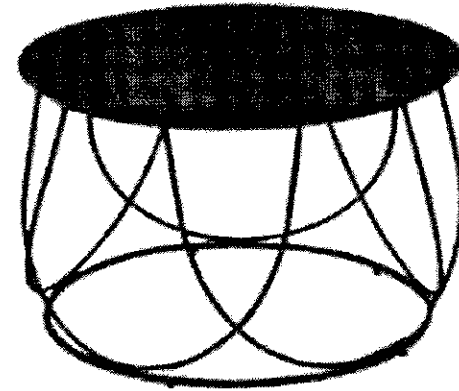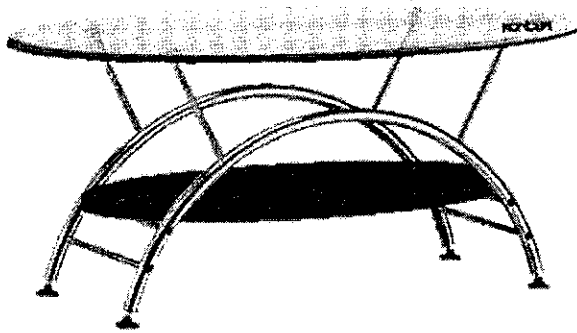

DESIGN FOR TABLE

stair

W


some one
or

or

W

or
or

W

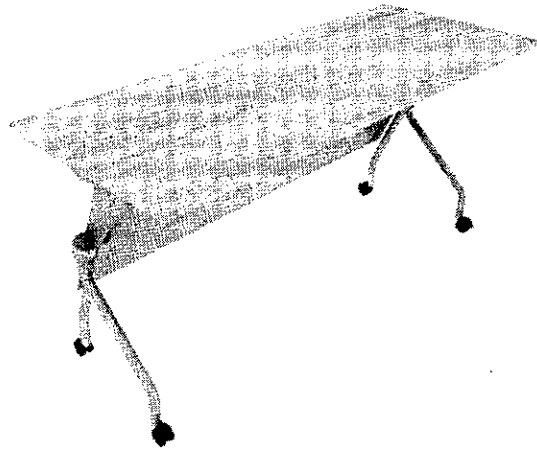

DESIGN FOR WORKING AREA



Handwritten signature

Handwritten signature

Handwritten initials

Handwritten initials






Handwritten initials

Handwritten signature

Handwritten initials

Handwritten signature

DESIGN FOR MEETING & SHARING

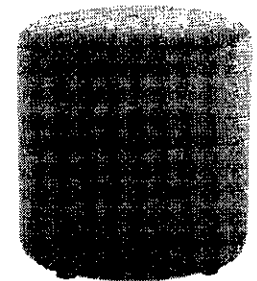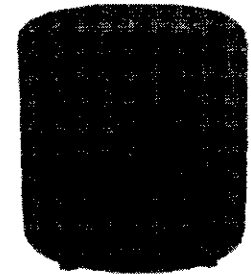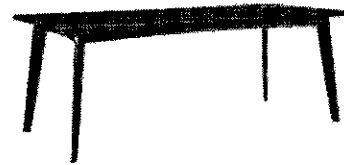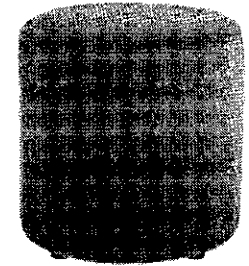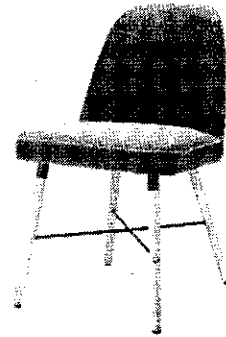

Handwritten scribble


Handwritten mark resembling a stylized 'N' or 'V'

Handwritten scribble

Handwritten scribble

Handwritten scribbles

PLAN ELECTRIC

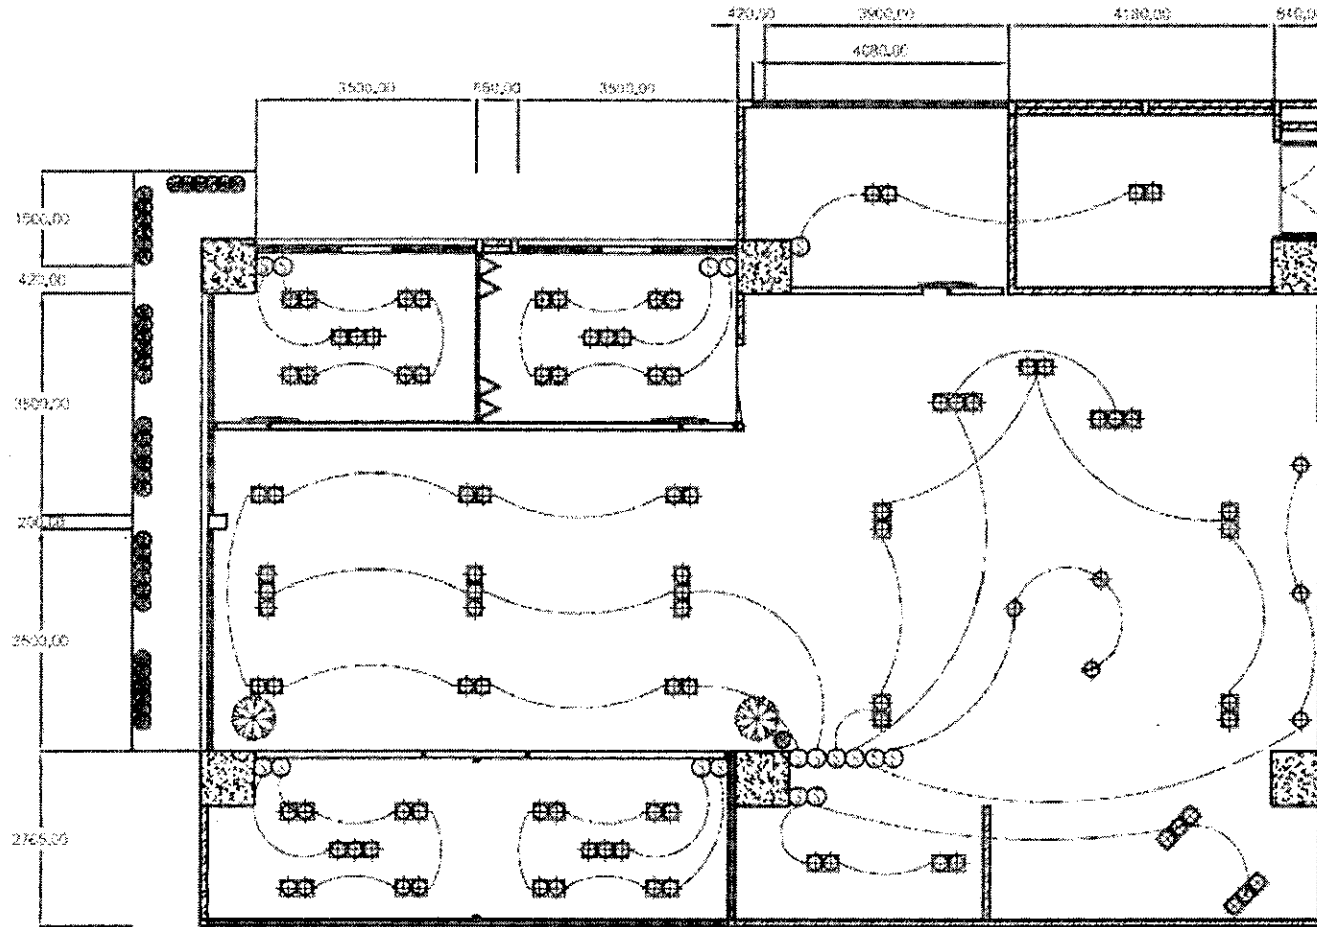


- Ⓢ SWITCH
- ⊕ โคมฮาโลเจนฝังฝ้าแบบช่องคู่
- ⊗ DOWN LIGHT แบบแผงหัวไฟ E27
- ⊗⊗⊗ โคมฮาโลเจนฝังฝ้าแบบตามช่อง

Handwritten signature


Handwritten notes and signatures:
 ๗๖
 ๐๘
 ๗๖
 ๗๖
 ๗๖

LIGHTING DESIGN

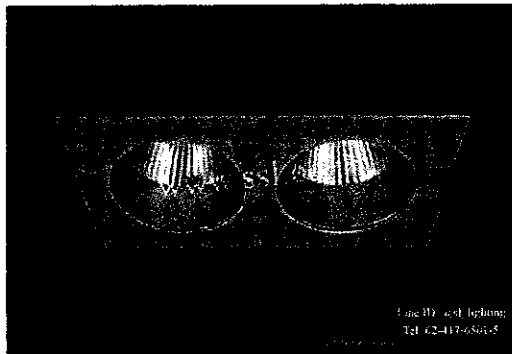


L-1

เป็นโคมไฟแบบฝัง
หัวหลอด E27 ชุดหลอดคู่

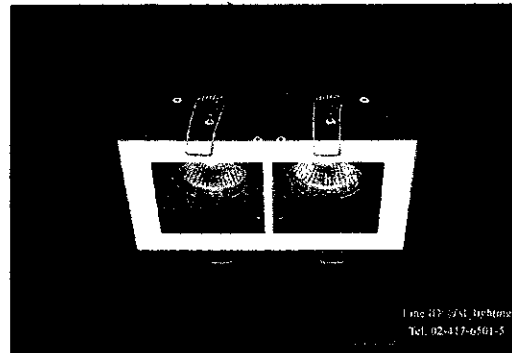

L-2

โคมไฟแบบฝัง
ชนิดหลอดฮาโลเจน
ชนิดโคมหลอดคู่

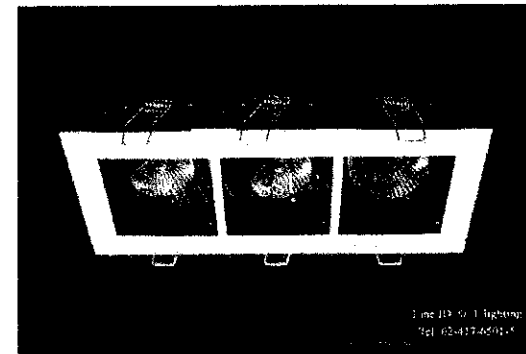

L-3

โคมไฟแบบฝัง
ชนิดหลอดฮาโลเจนชนิดโคมสามหลอด

ช.พ.

พ.ท.

พ.ท.
พ.ท.


พ.ท.

พ.ท.

พ.ท.

พ.ท.

PLAN PLUG&LAN

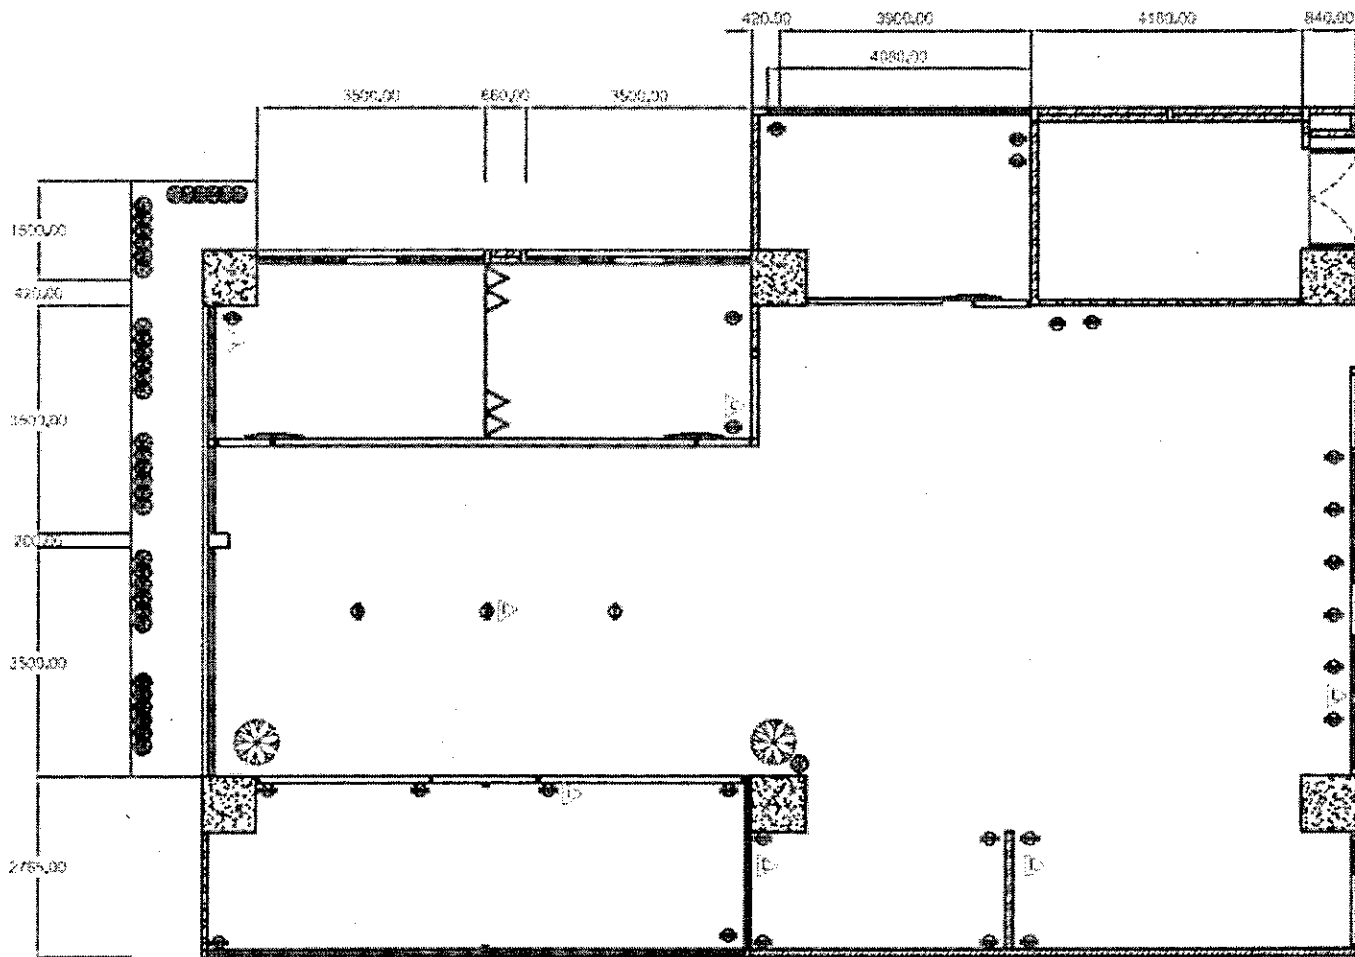

⊙ ปลั๊กผนังชนิดปลั๊กกราวด์

▶ ปลั๊ก LAN (เต้ารับ RJ45)

Handwritten signature

Handwritten signature




Handwritten signature

Handwritten signature

Handwritten signature


Handwritten signature

PLAN WALL

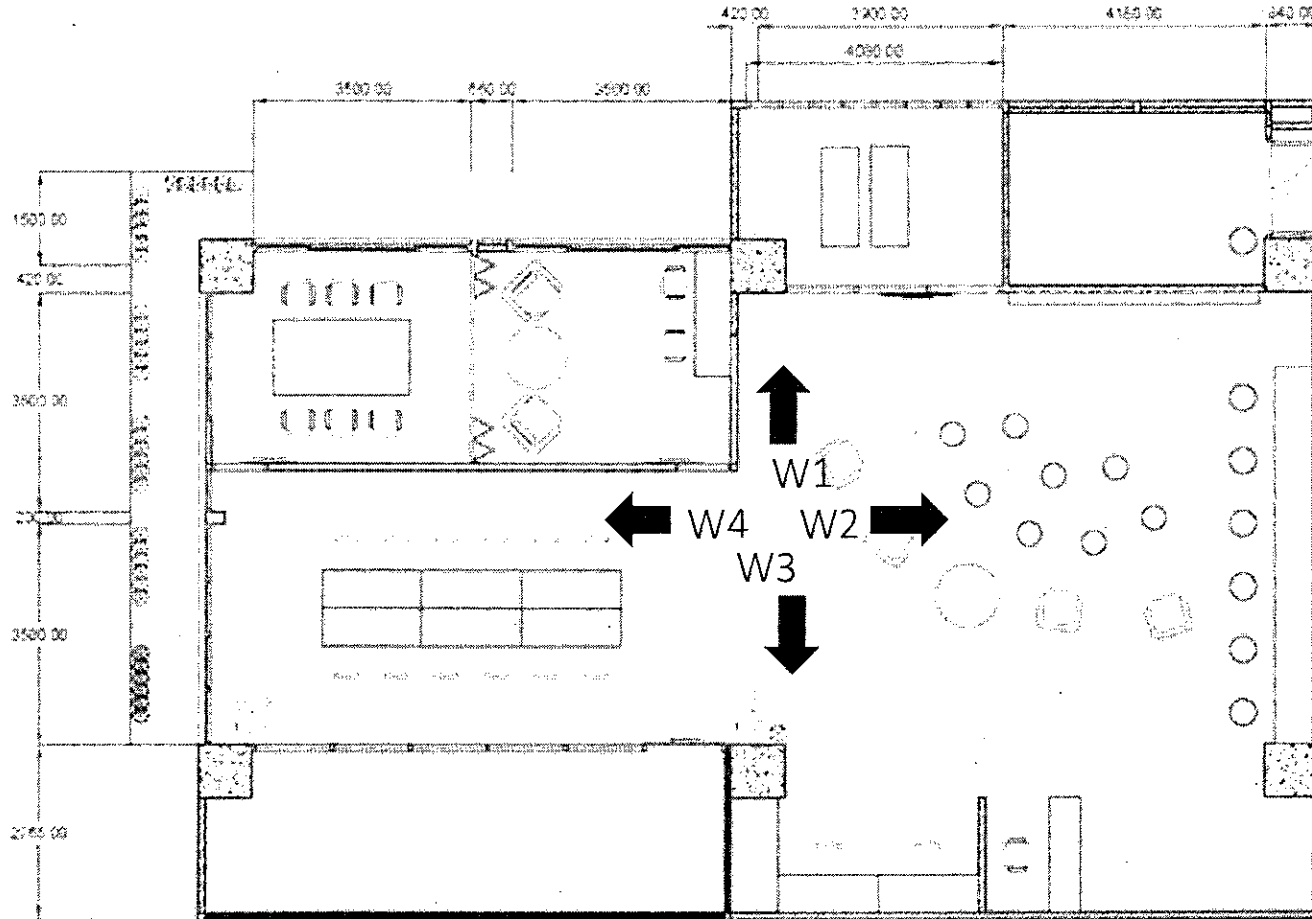


Handwritten notes and signatures:
S. J. S. J.
✓
L. M. J.
D. J.
M.
D. J.

PLAN WALL

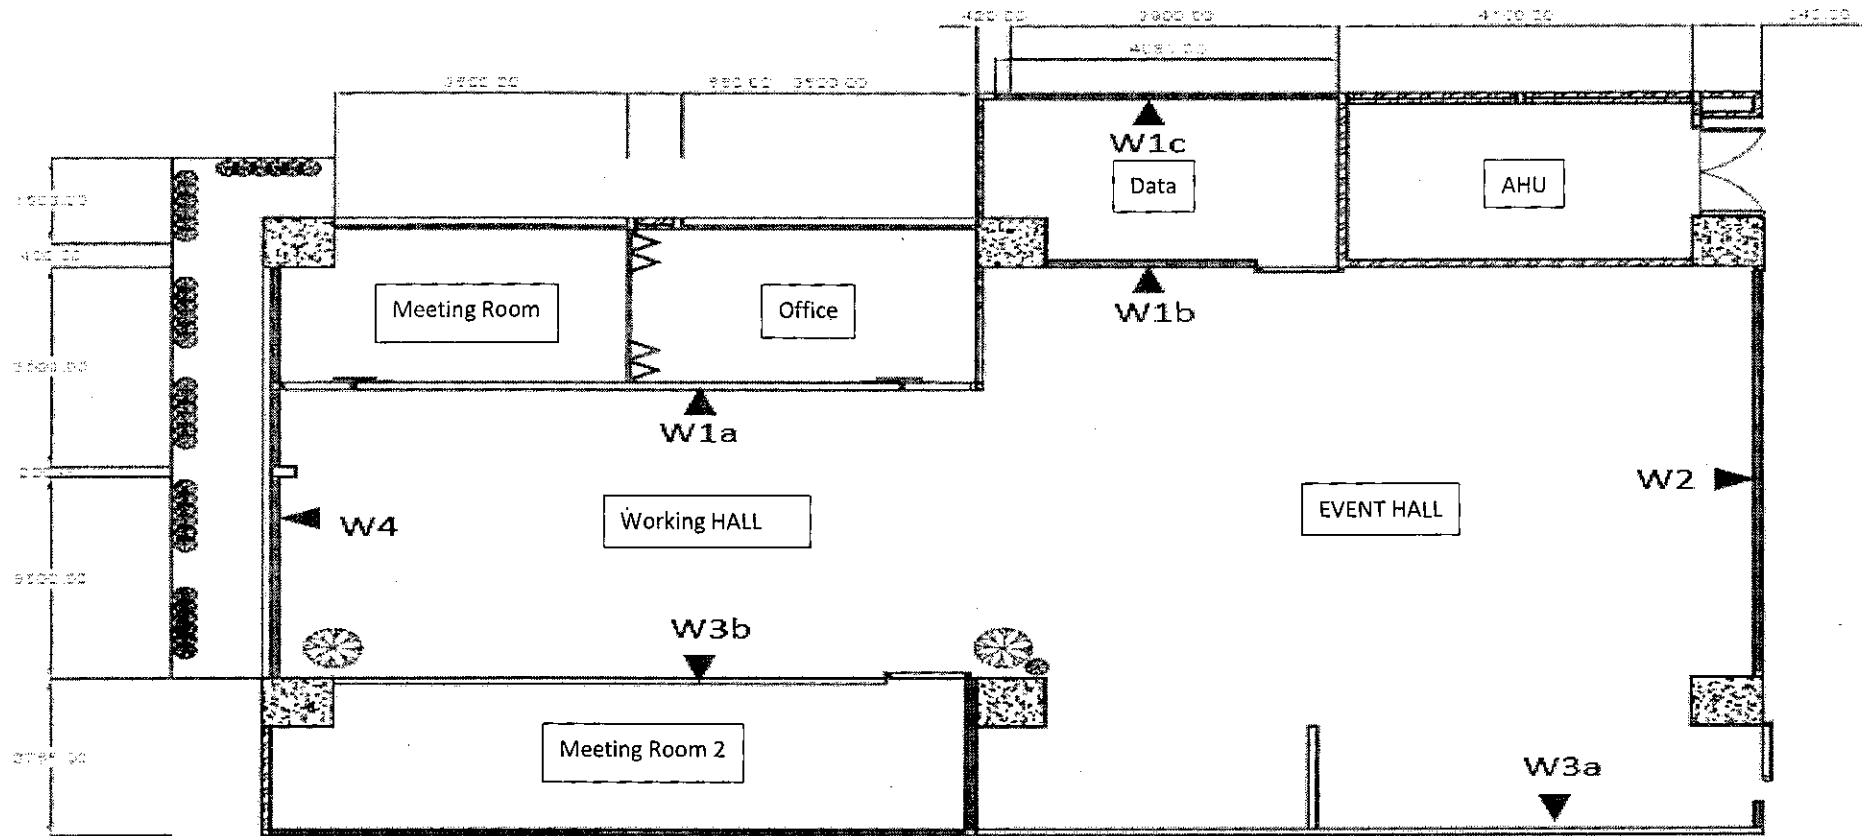

Handwritten notes and signatures:
- *W1*
- *W2*
- *W3*
- *W4*
- *W5*
- *W6*
- *W7*
- *W8*
- *W9*
- *W10*

W1

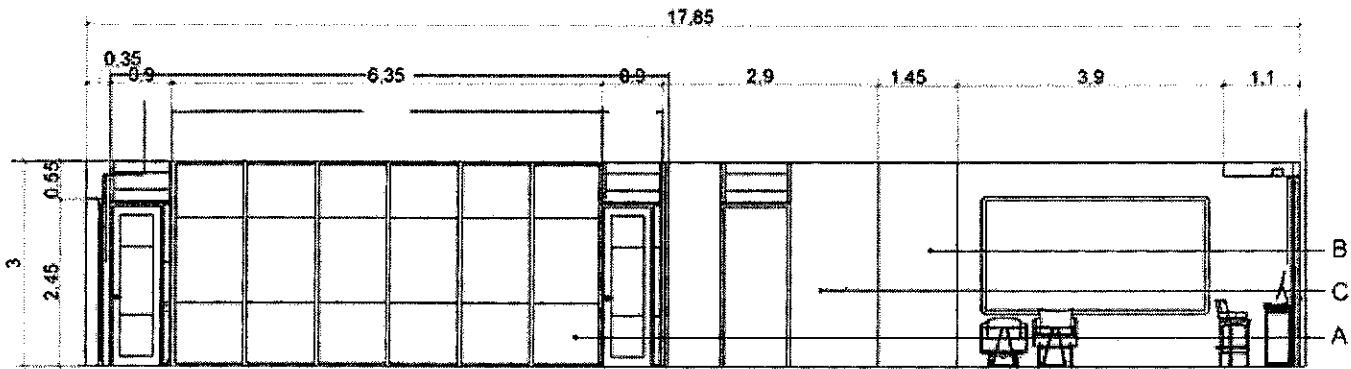


- A - ผ้าม่านกระจกใสกรอบอะลูมิเนียม พร้อมประตูบานเปิด
- B - ผ้าม่านกระจกใสกรอบอะลูมิเนียม
- C - ผ้าม่านด้านในห้อง กันผ้าม่านเต็มบานด้วย แผ่นเซโกลกรีด

Elevation W1
Scale 1:50

Handwritten notes and signatures:
Handwritten signature: *สมชาย*
Handwritten signature: *สมชาย*
Handwritten signature: *สมชาย*
Handwritten signature: *สมชาย*
Handwritten signature: *สมชาย*

W2

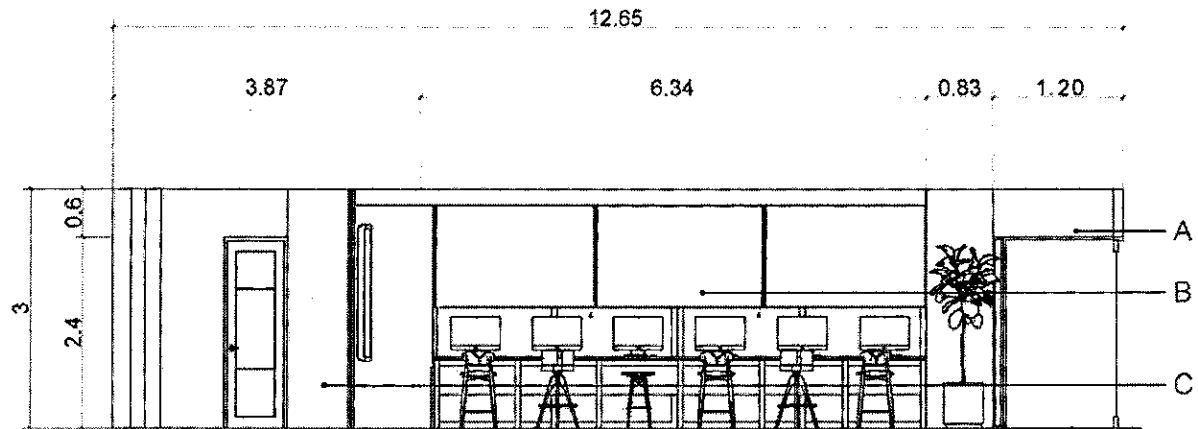


- A - ผนังโครงซี่ลายกรวยปซัมบอร์ด ทาสีขาว
- B - ผนังกระจกใสกรอบอะลูมิเนียม
- C - ผนังเดิม

Elevation W2
Scale 1: 50

Handwritten notes and signatures:
Handwritten marks including 'W2', '12.65', '3.87', '6.34', '0.83', '1.20', '3', '0.6', '2.4', and several signatures and initials.

W3

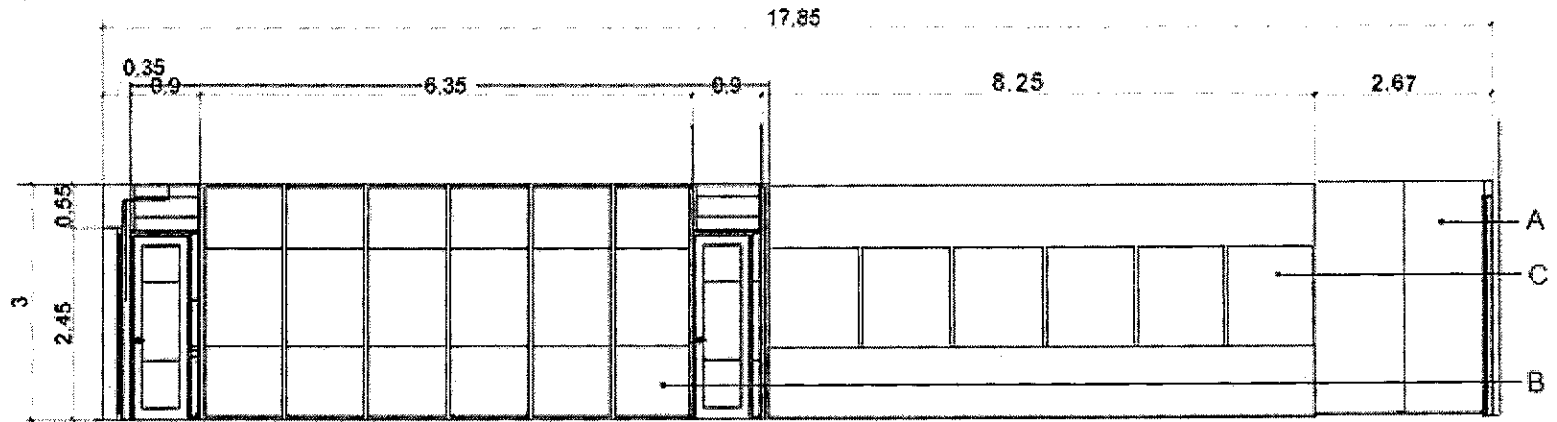


- A - ผังกระจกใส
- B - ผังกระจกใสกรอบอะลูมิเนียม พร้อมติดตั้งประตูบานเปิด
- C - ผังเติม

Elevation W3
Scale 1:50

Handwritten notes and signatures:
W3
W3
W3
W3
W3
W3
W3

W4

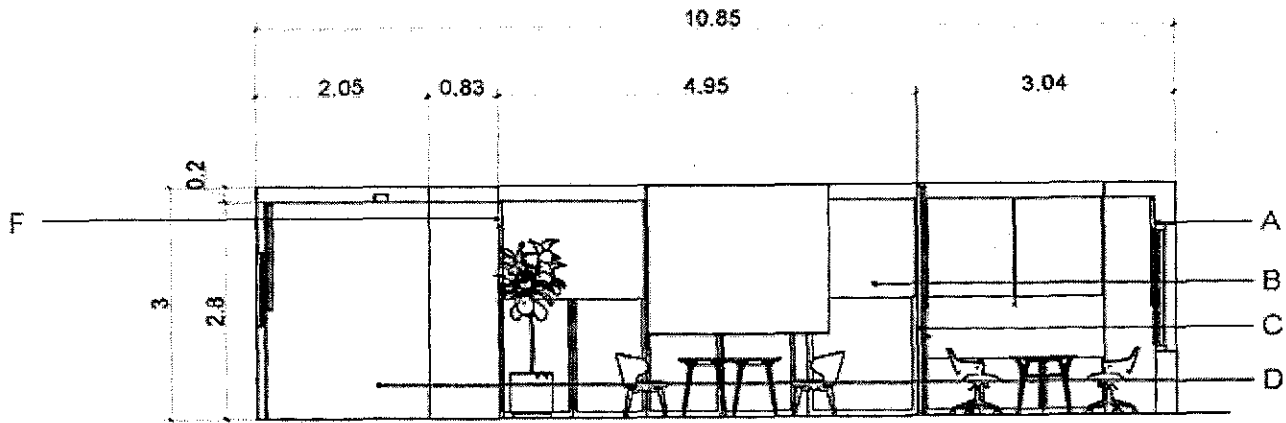


- A - ติดตั้งม่าน PARTITION กันพื้นที่ภายในอเนกประสงค์
- B - ฉนวนกระจกใสกรอบอะลูมิเนียม
- C - ฉนวนกระจกใสกรอบอะลูมิเนียม พร้อมติดตั้งประตูบานเปิด (W1a)
- D - ฉนวนโครงซี่ลายกรวยปริมบอร์ค ทาสีขาว
- F - ฉนวนกระจกใสกรอบอะลูมิเนียม พร้อมติดตั้งประตูบานเปิด (W3b)

Elevation
Scale

W4
1:50

Handwritten signatures and initials at the bottom of the page.

Door

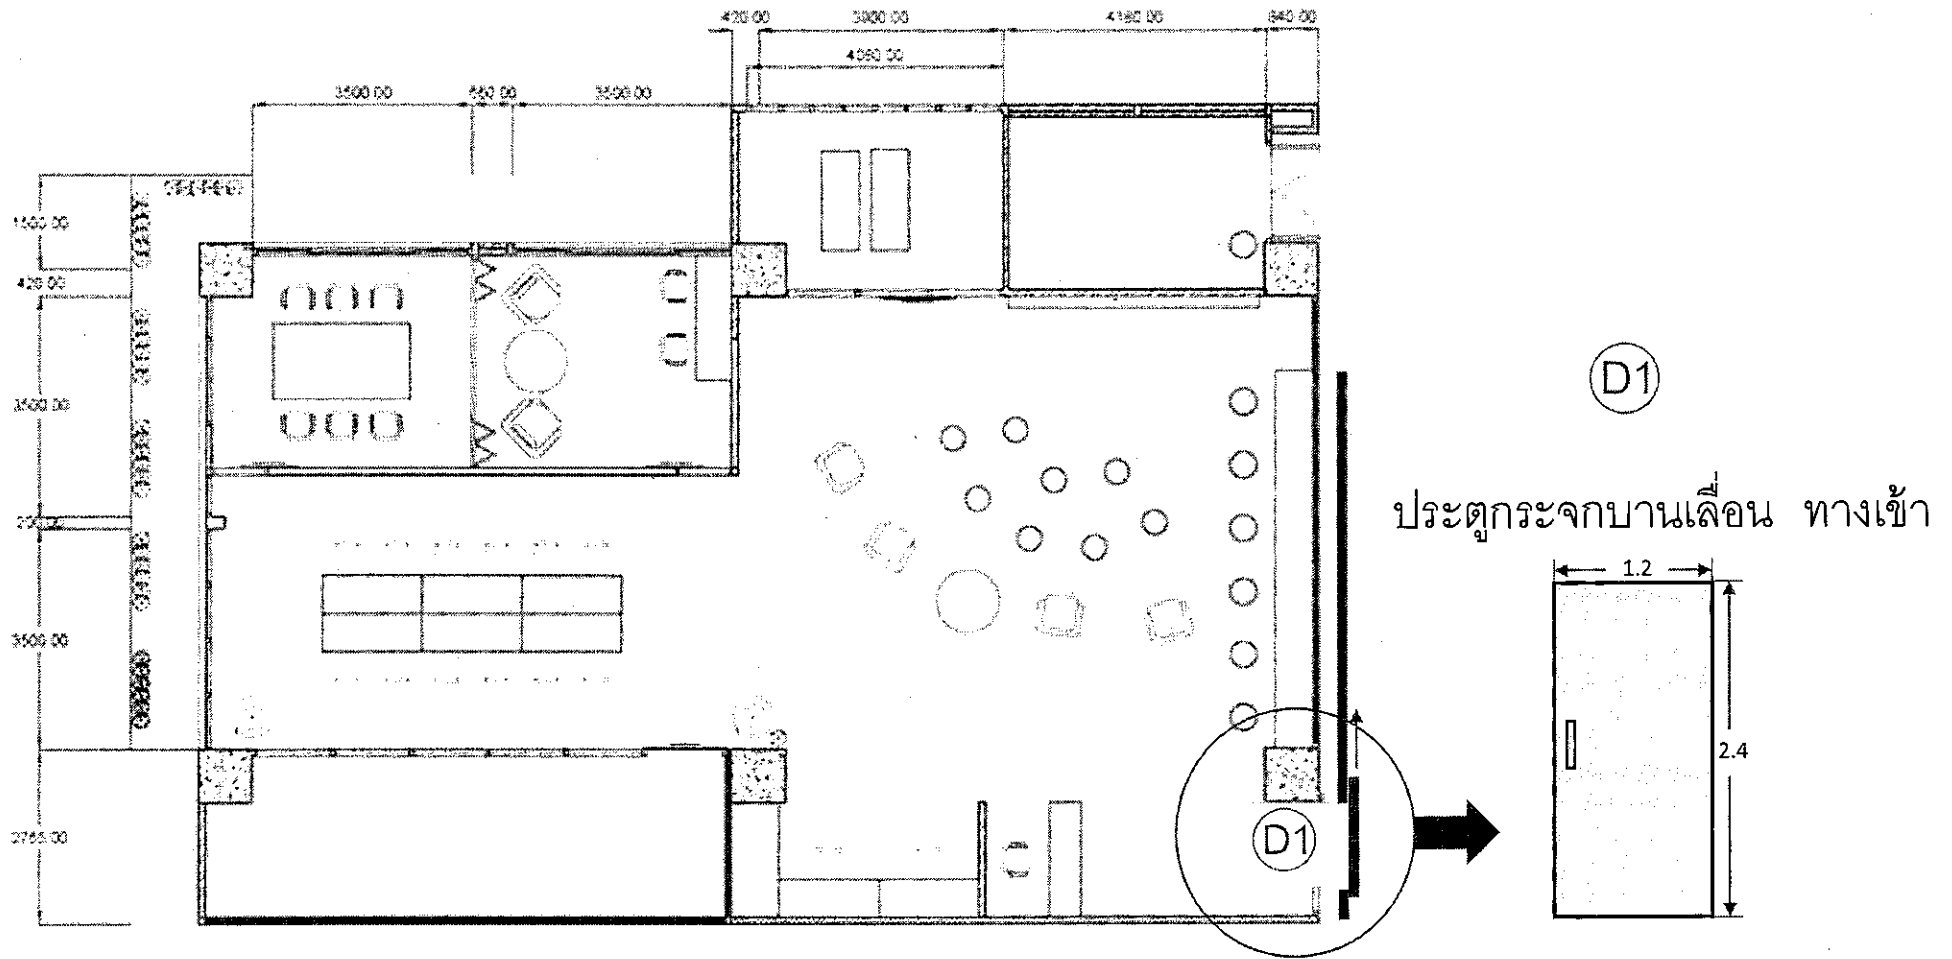



Handwritten notes and signatures:

- Handwritten signature: *W/te*
- Handwritten signature: *N*
- Handwritten signature: *W/te*
- Handwritten signature: *W*
- Handwritten signature: *W*
- Handwritten signature: *W*
- Handwritten signature: *W*
- Handwritten signature: *W*

Door

ห้อง Data centre ผนังเซโลกรีด ธรรมดาทาสี

D2

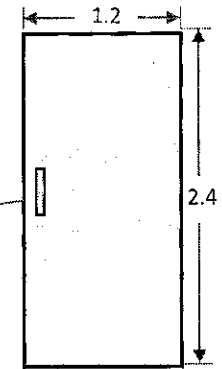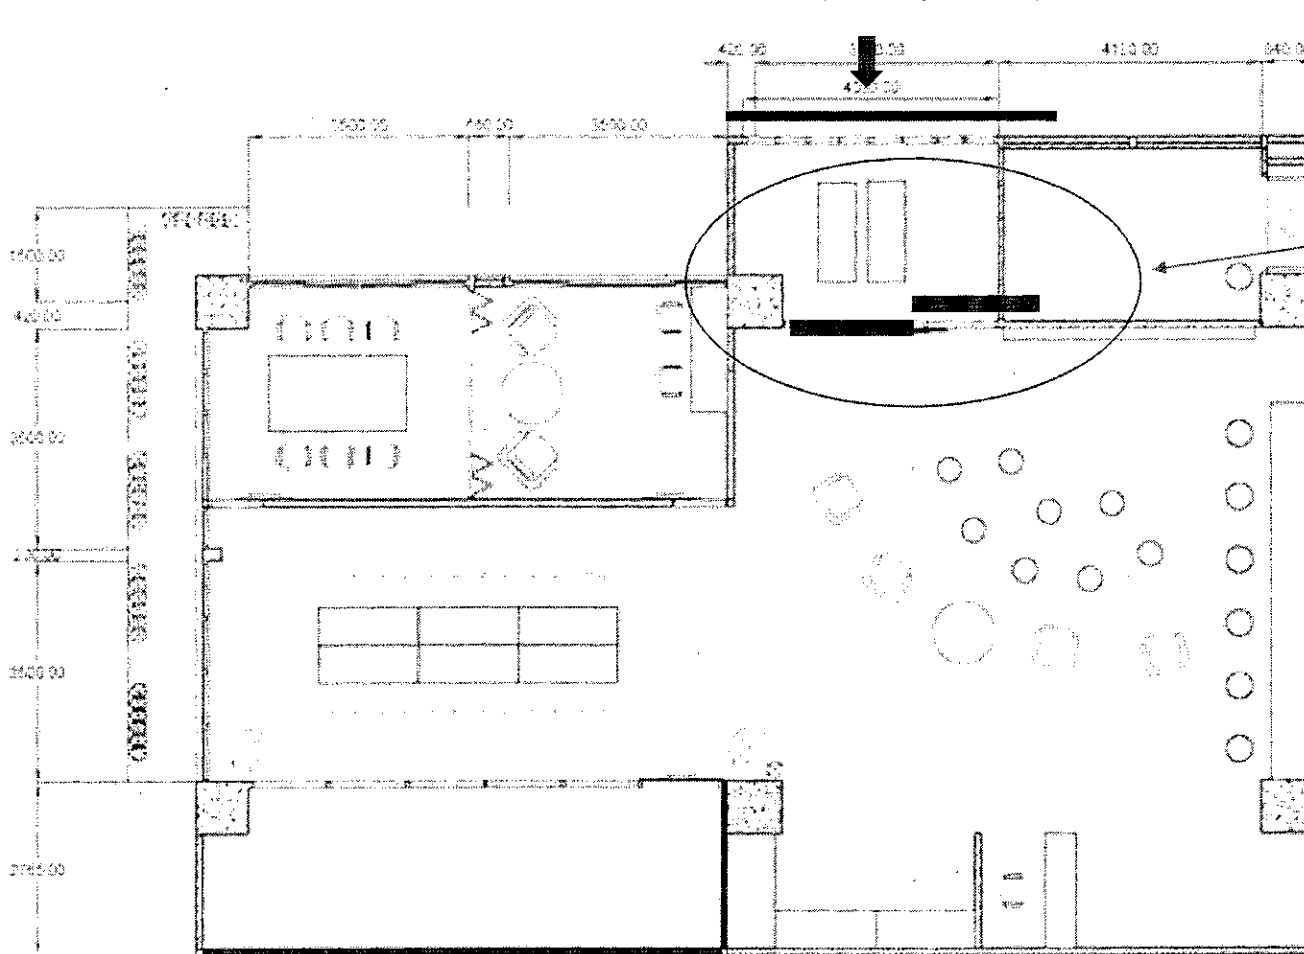

ห้อง Data Centre
ประตูกระจกบานเลื่อน
ผนังกระจกโครงอลูมิเนียม

หน้า

หน้า

หน้า


หน้า

หน้า


หน้า

หน้า

Door

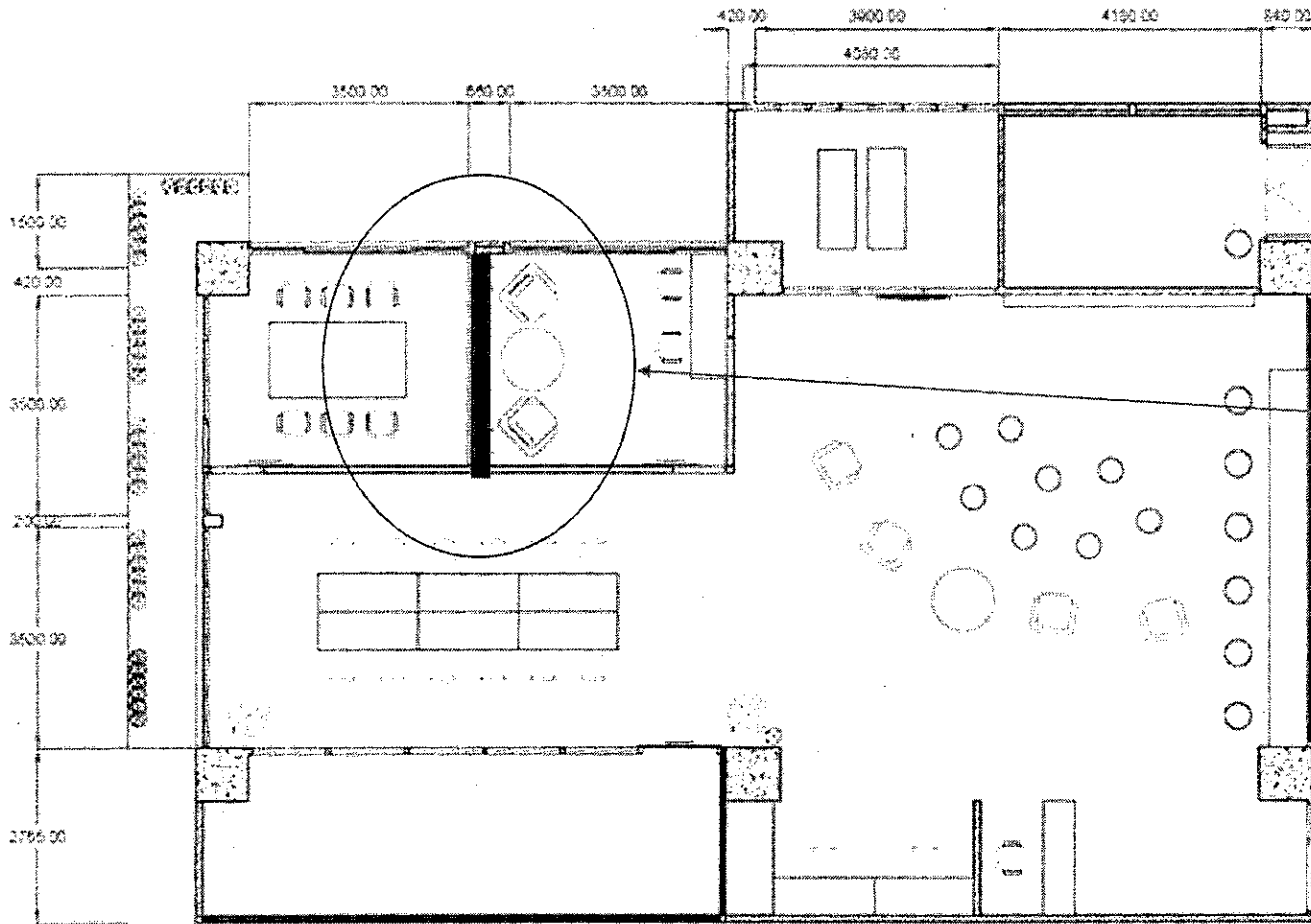

D3

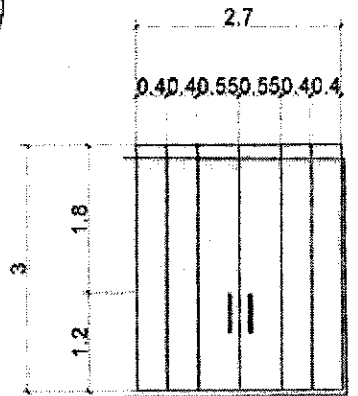

งานประตูปานเพิ่มโครงสร้างไม้
กรุลามิเนต

Handwritten signature

Handwritten signature

Handwritten signature

Handwritten signature

Handwritten signature

Handwritten signature

Handwritten signature