


วันที่ ๑๗/๑๒/๖๕

ชั้น L อาคารบุญชนะ อัดถาวร

Handwritten notes in Thai script, including the name 'พินิจประทุมพร' and other illegible characters.

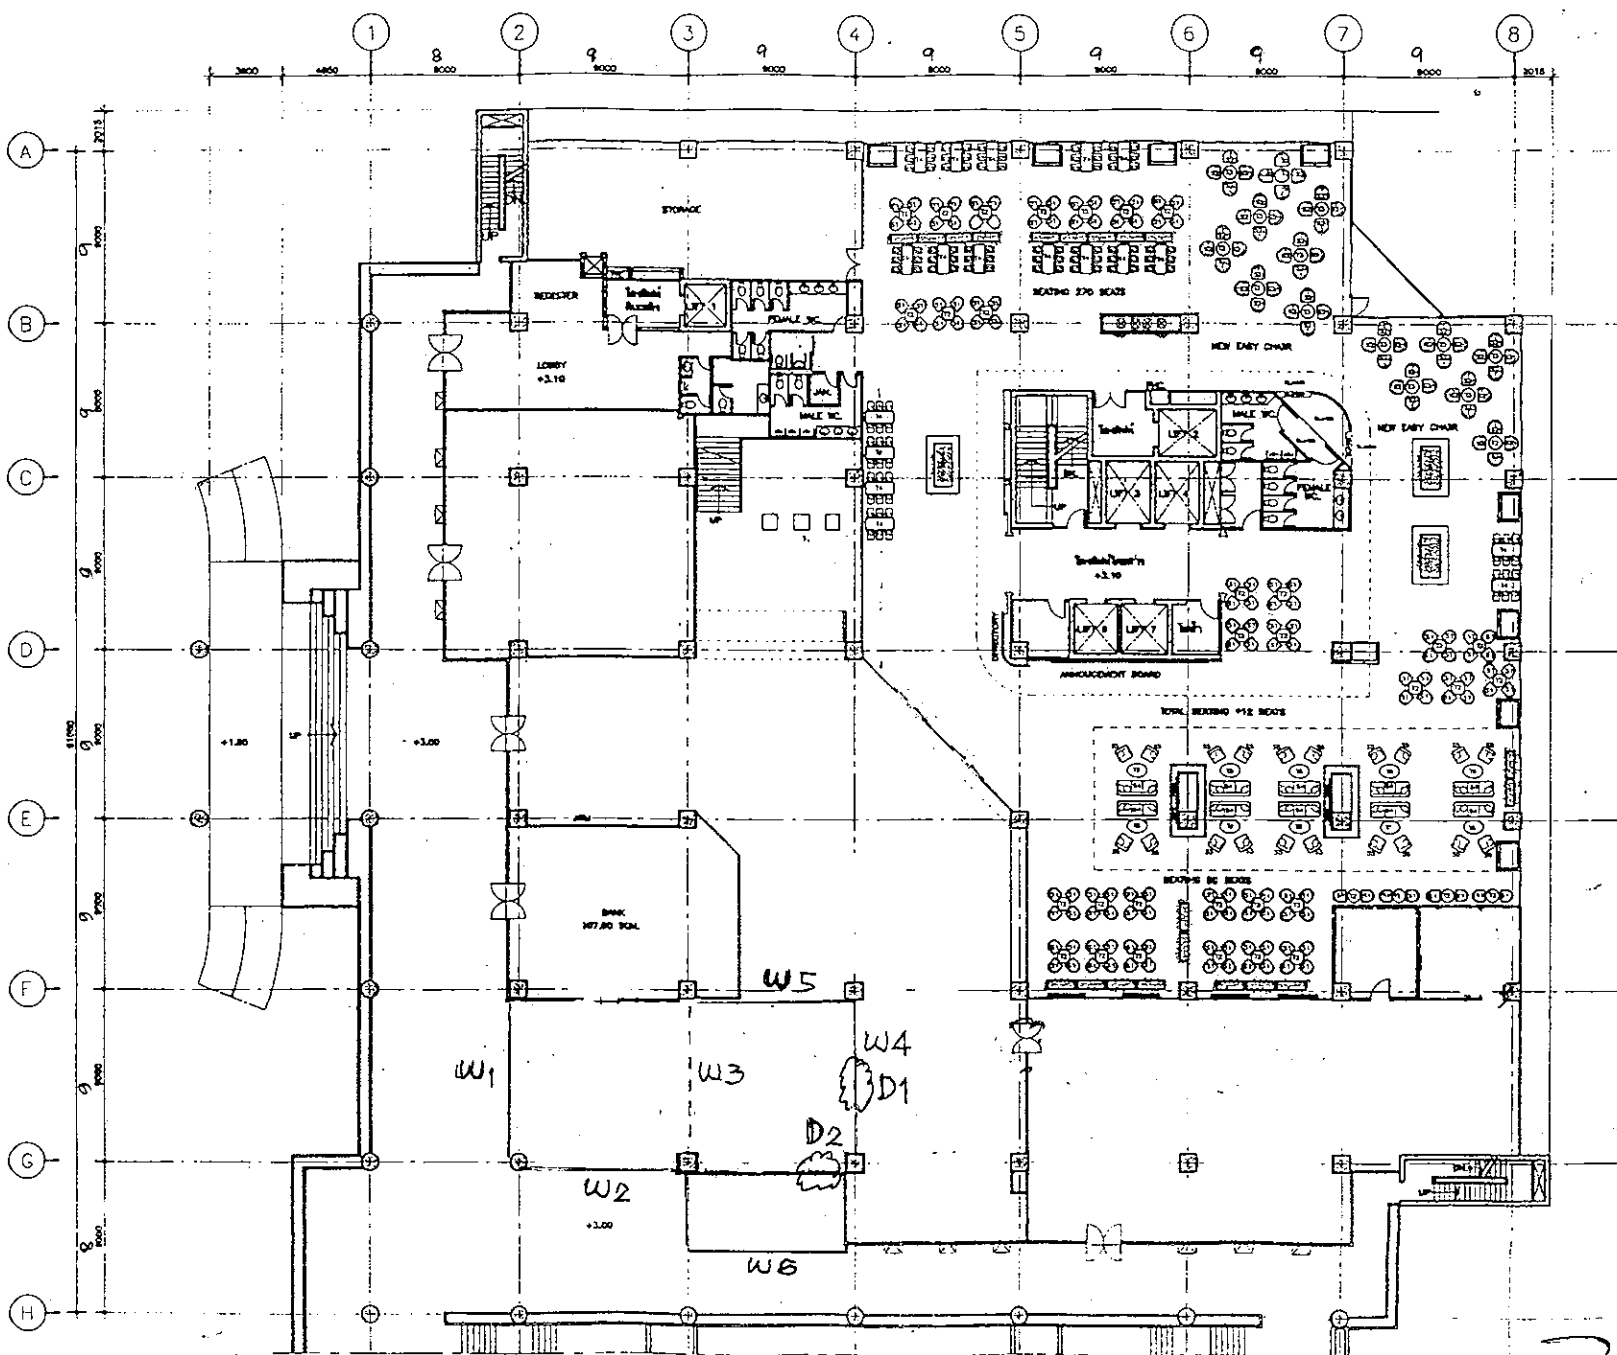


วิชาณ กิจ

Handwritten signature

ชั้น L อาคารบุญชนะ อัดถากร


Handwritten notes and signatures on the right side of the page.

PLAN : ก่อนปรับปรุงพื้นที่

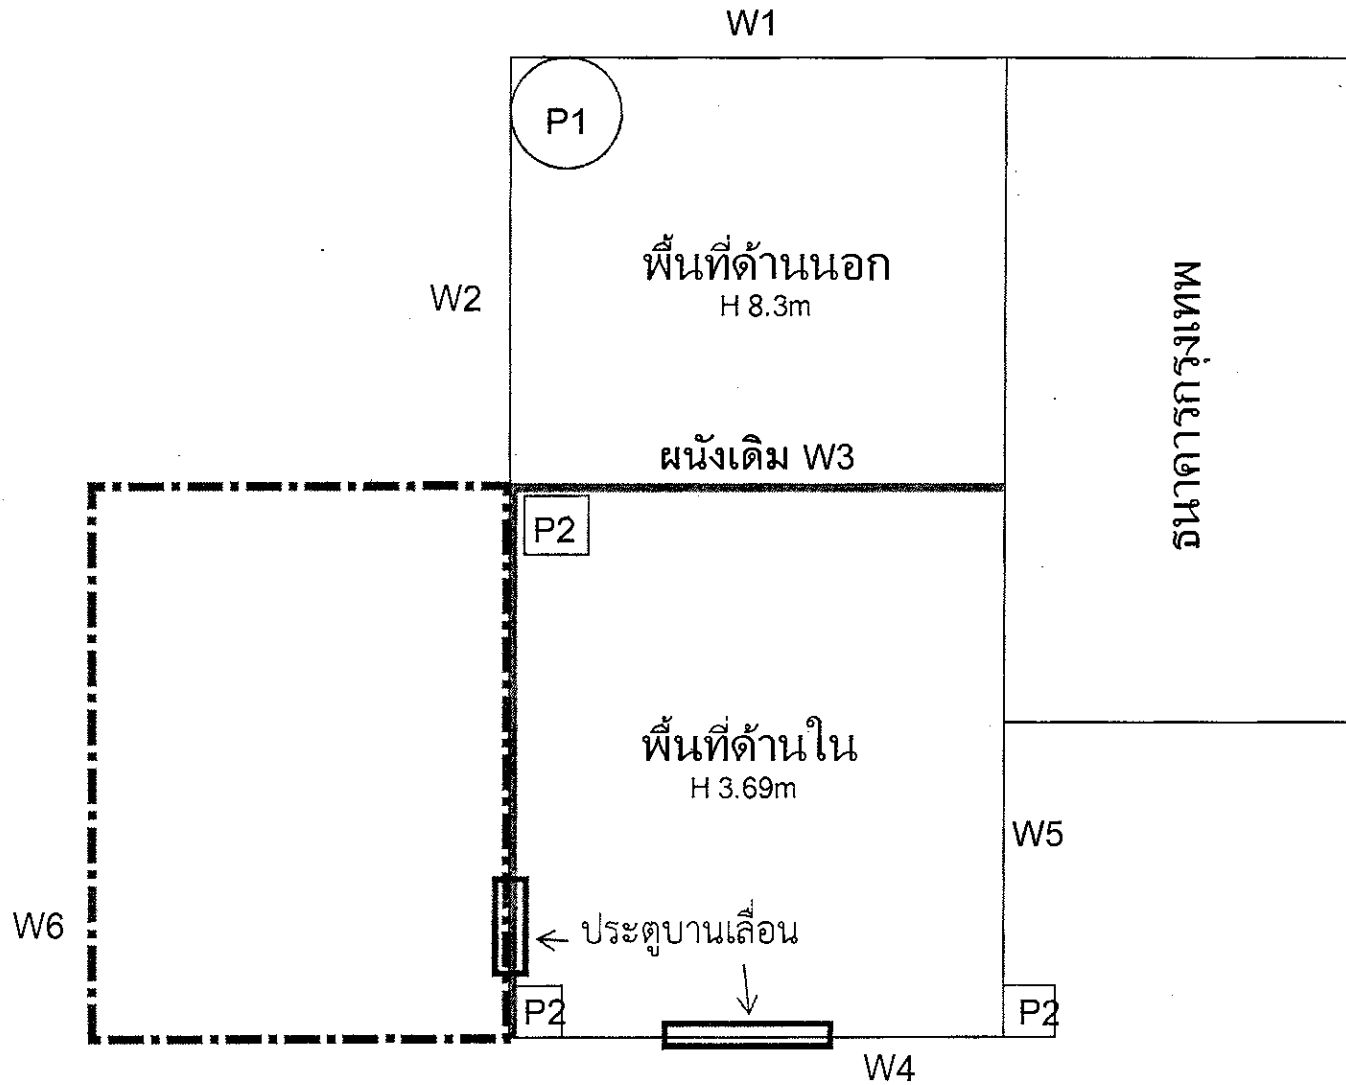

ฉันทนา สุวิมล
 ๕
 ๗

PLAN : แนวทางที่จะปรับปรุงพื้นที่

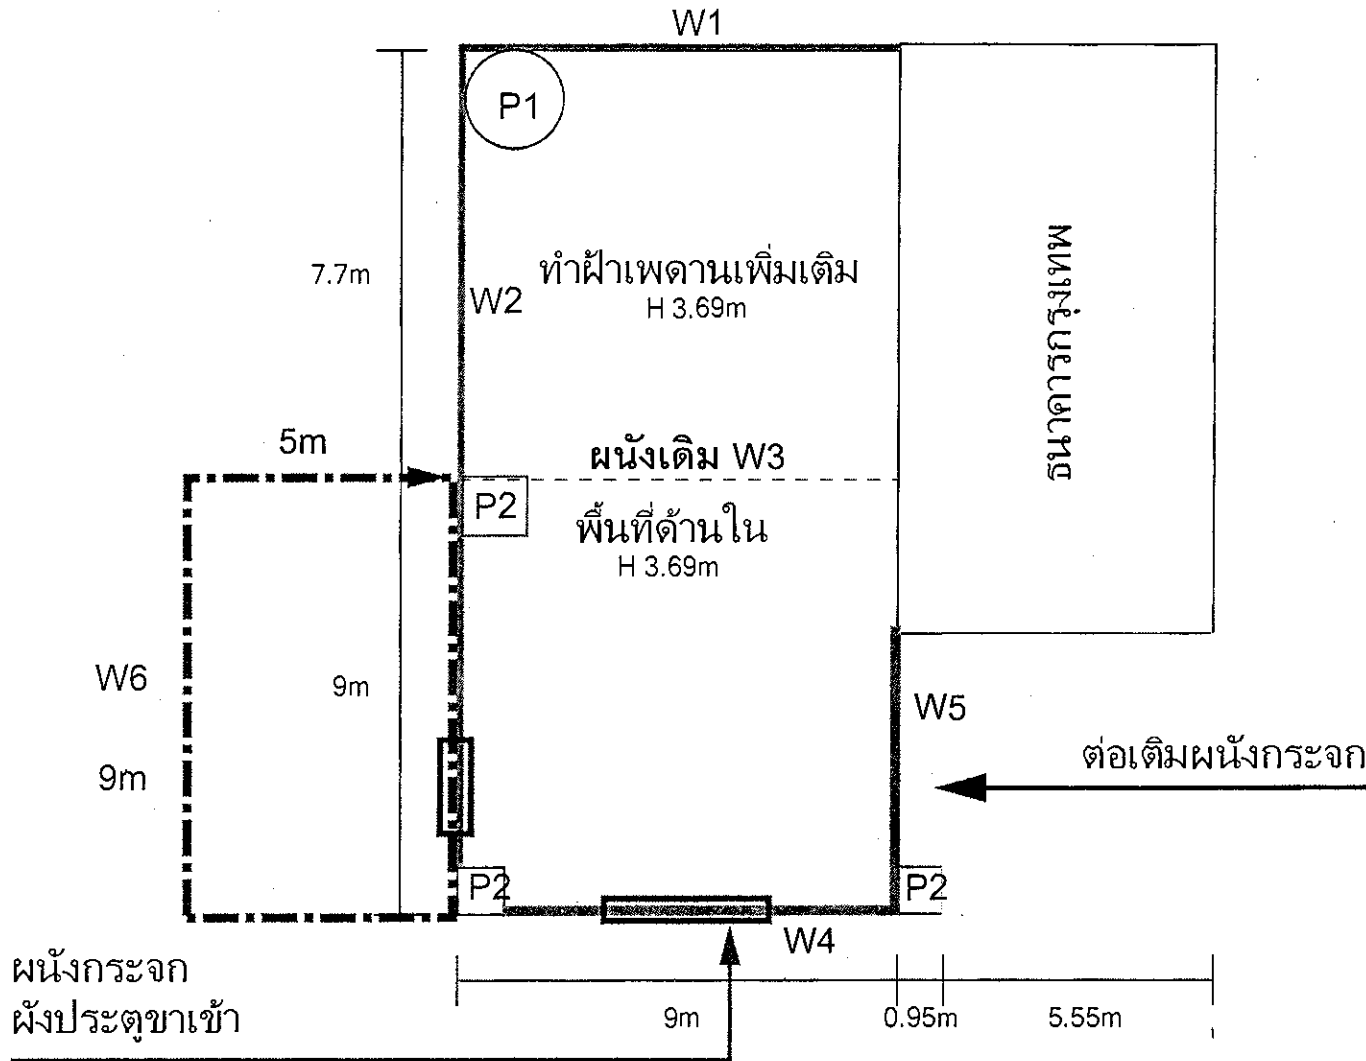

ฉีก ผัง

๖








รื้อผนังส่วนนี้ออก

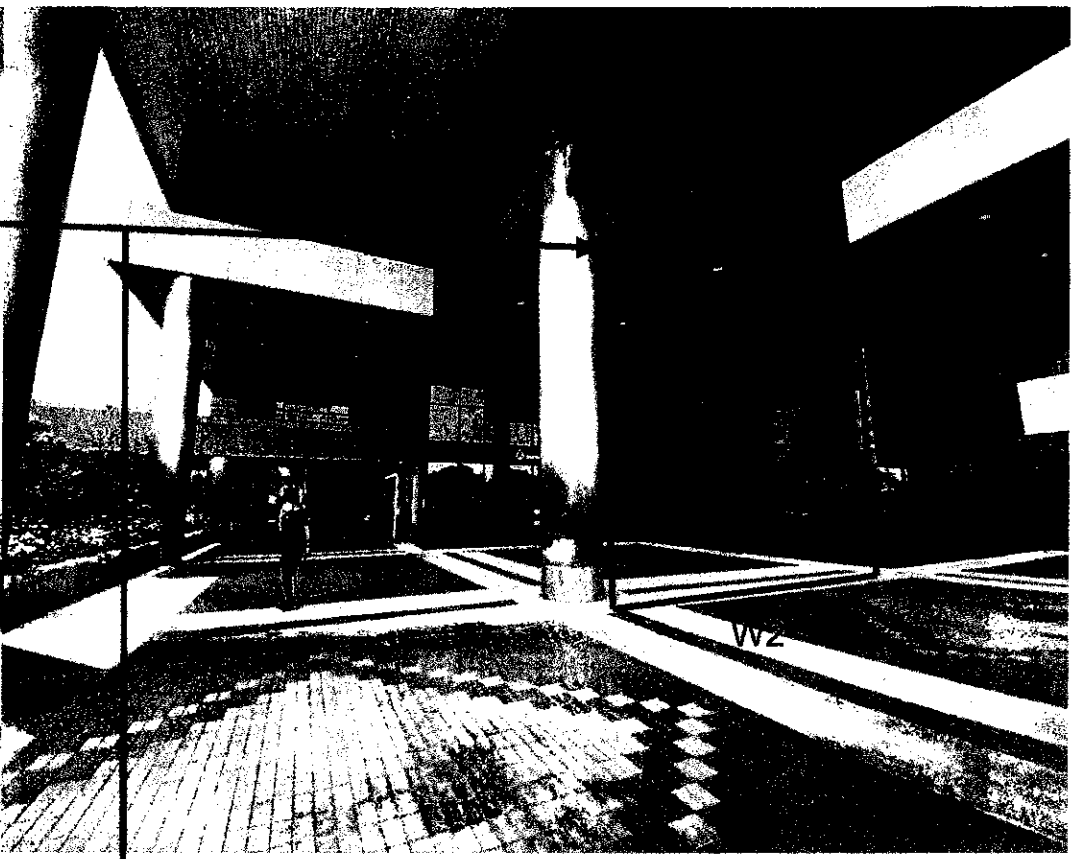


ทำผนังกระจกโครงอลูมิเนียม

Handwritten notes and signatures in Thai script, including the name 'อริศรา' and various initials and dates.

Concept : ที่ปรับปรุงพื้นที่ด้านนอก

ทำฝ้าเพดานเพิ่มเติม ขนาด 7.7m x 9m

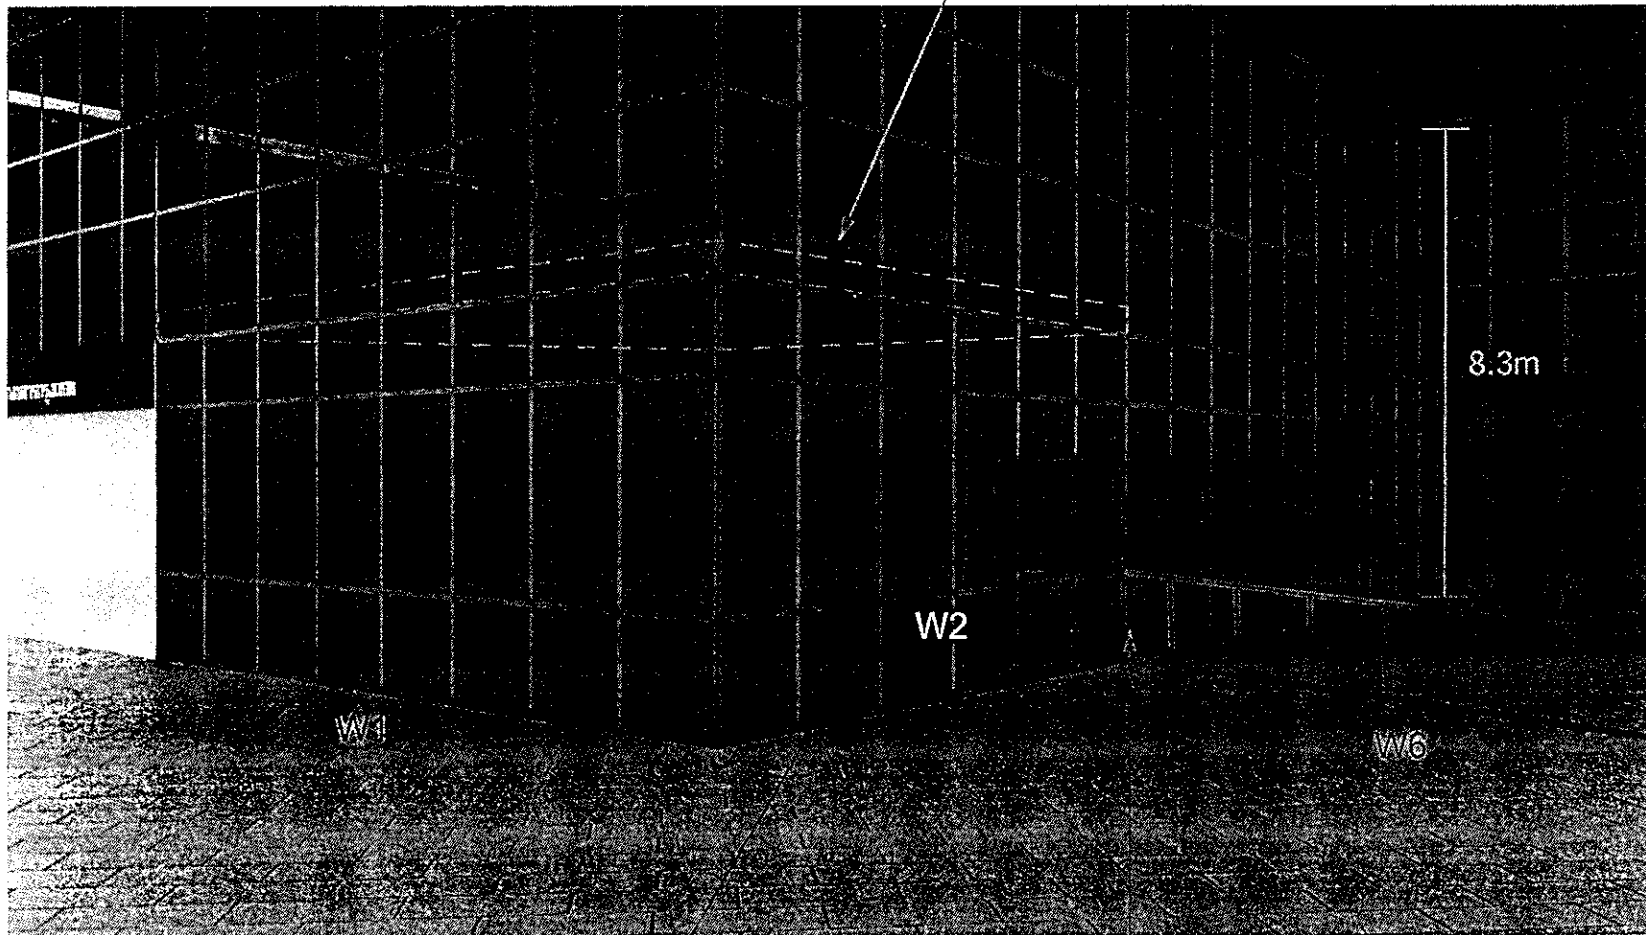

เฟรมอลูมิเนียมทำสี่เหลี่ยม

One Way Mirror

วิชา 4/10

[Handwritten signature]


[Handwritten mark]

[Handwritten mark]


[Handwritten signature]

[Handwritten mark]

รายละเอียดภาพตัดผนังภายใน W1 และ W2

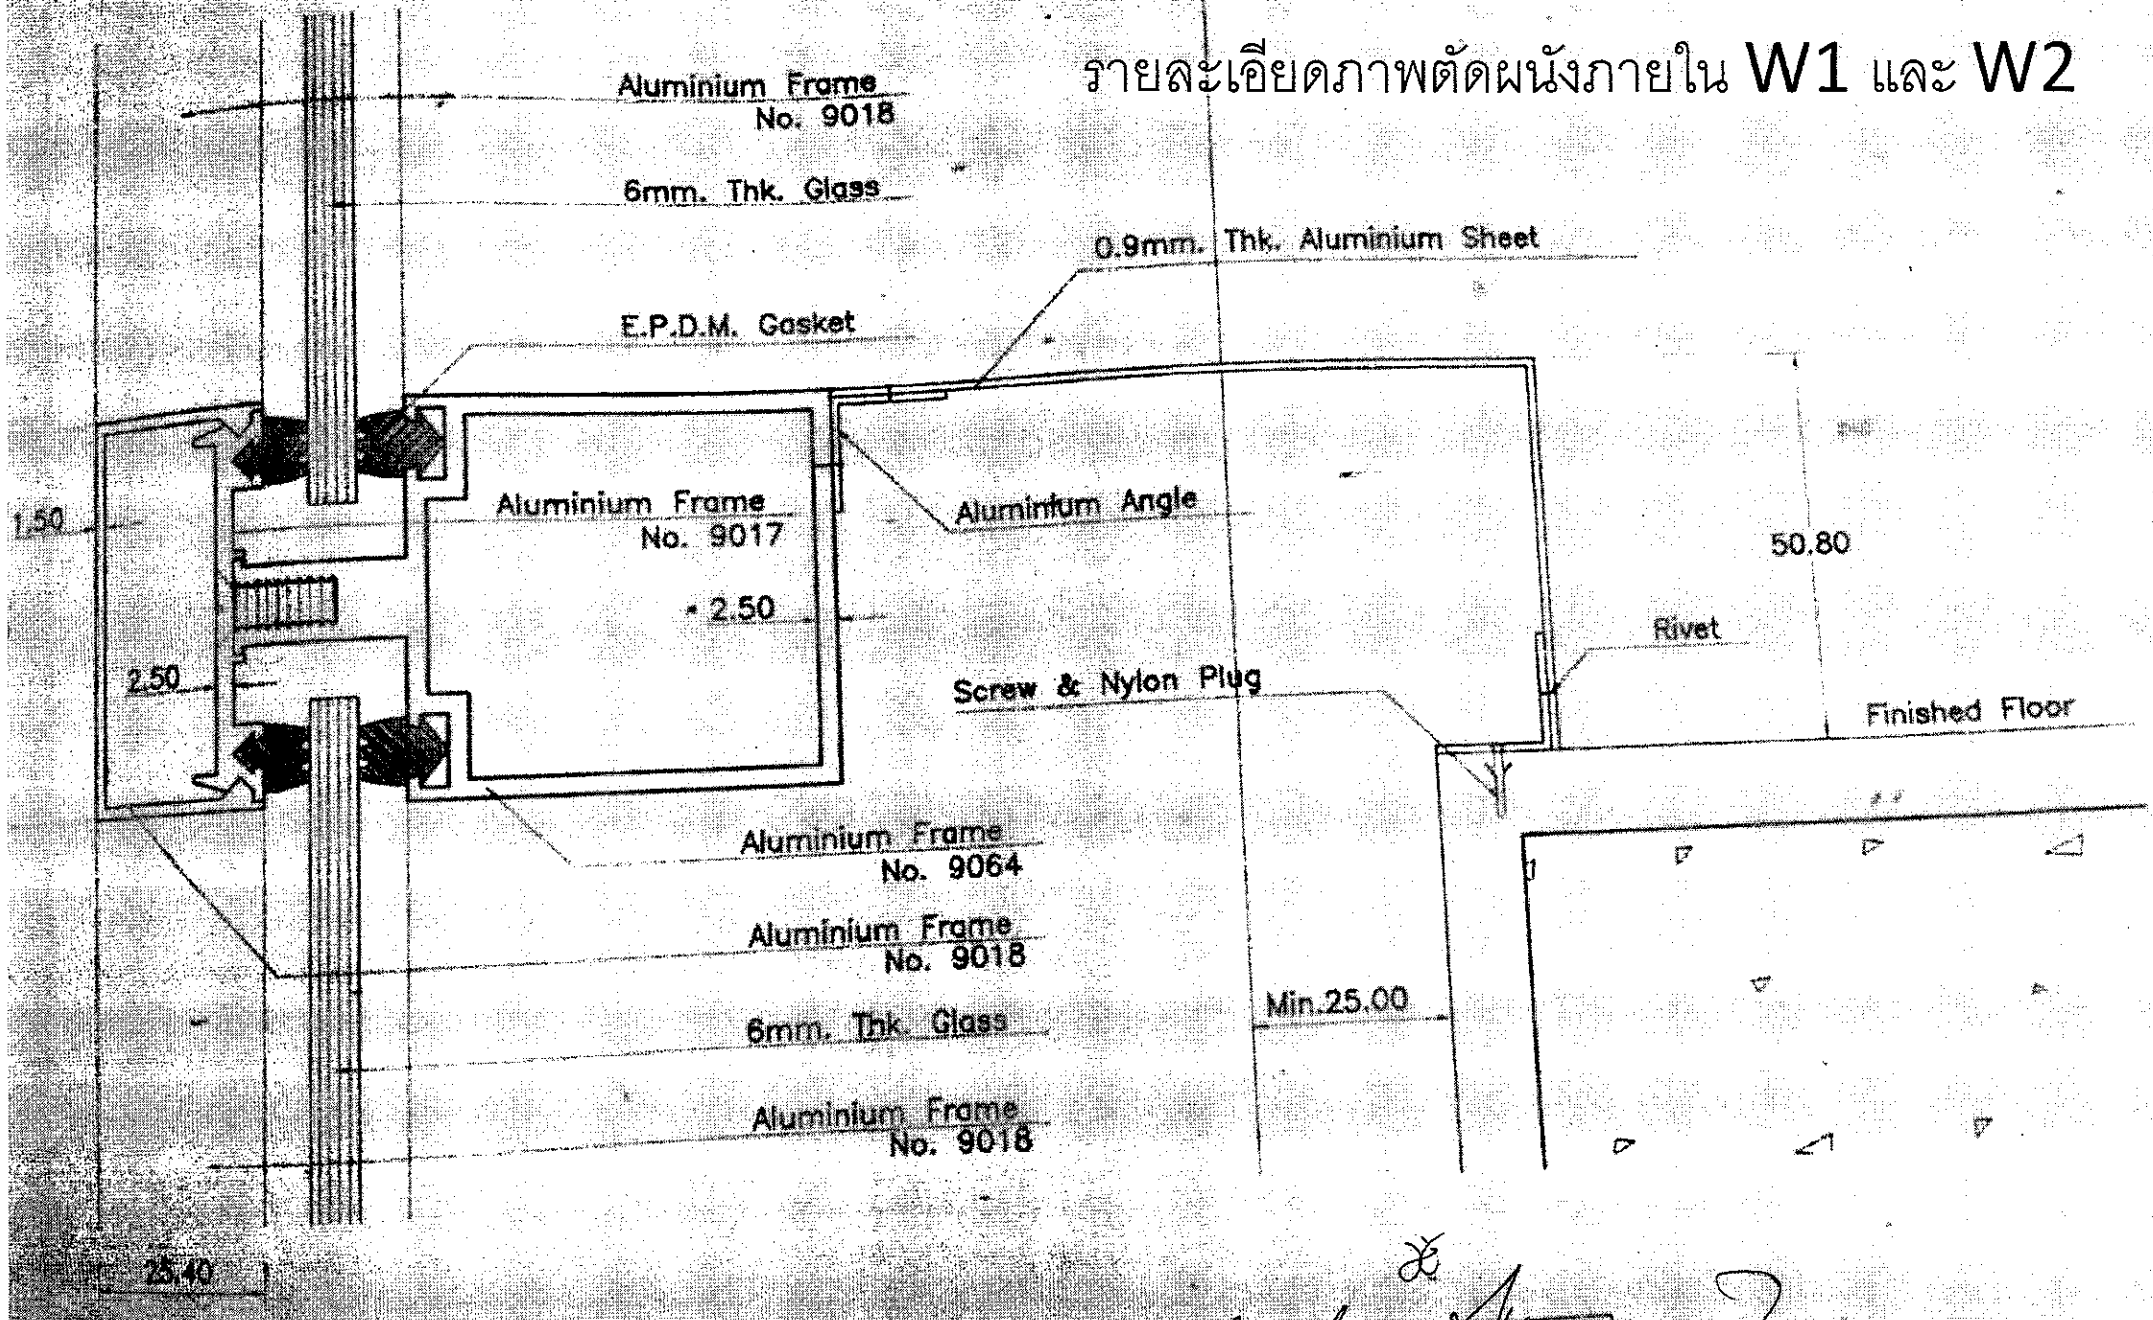


วิชา วิชา

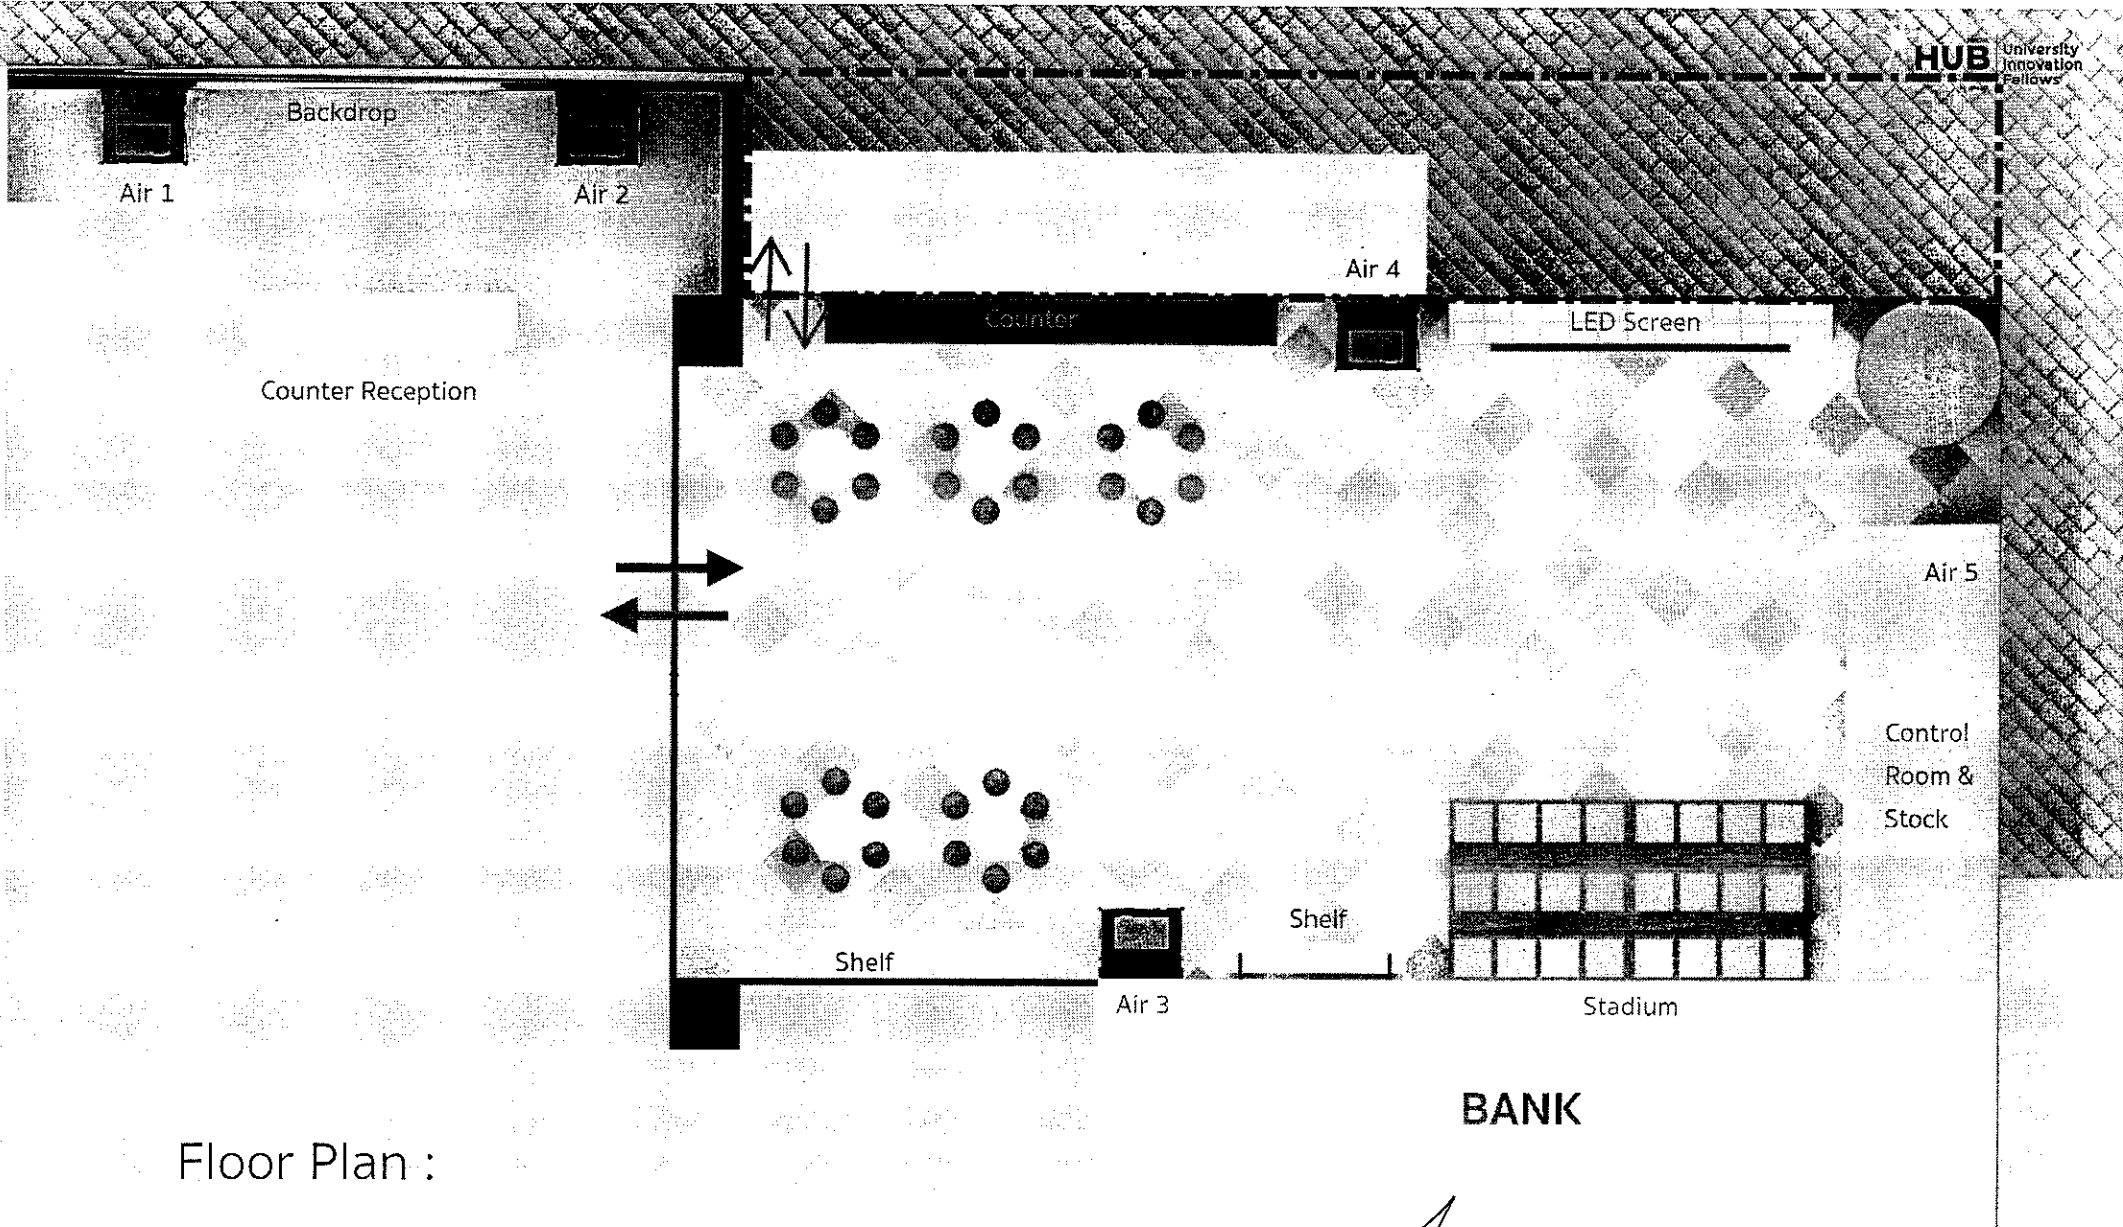

Floor Plan :


Handwritten notes and signatures:
 10/11/12
 [Signature]
 [Signature]
 10/6
 [Signature]
 [Signature]

Concept : บริเวณด้านหน้า

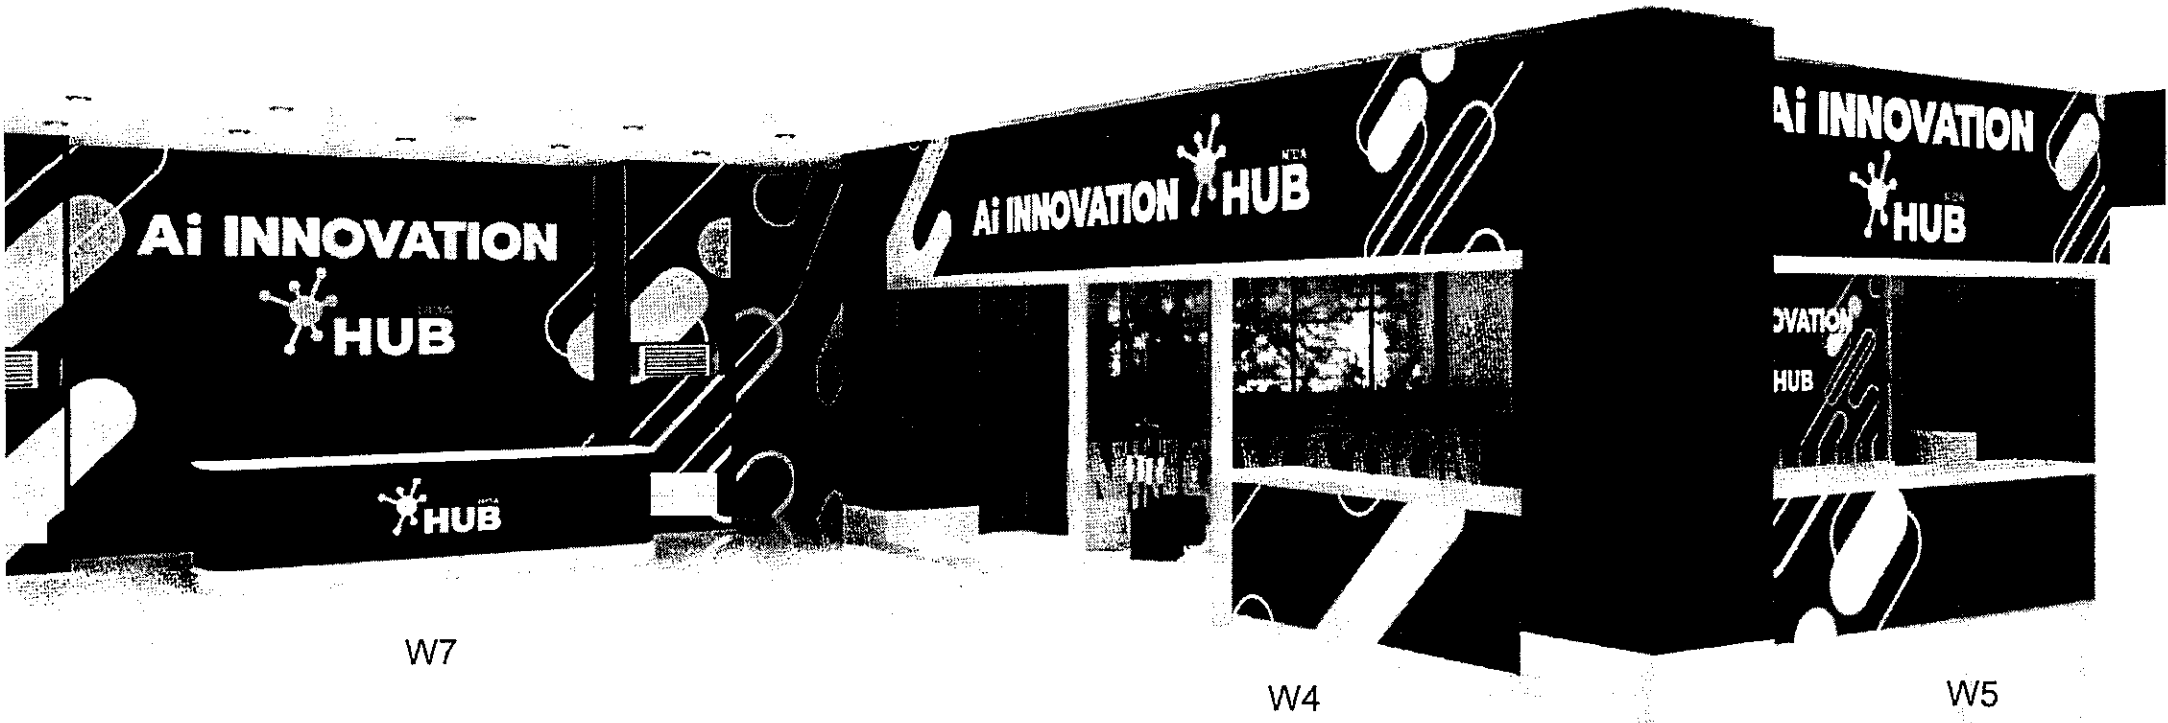



Entrance :

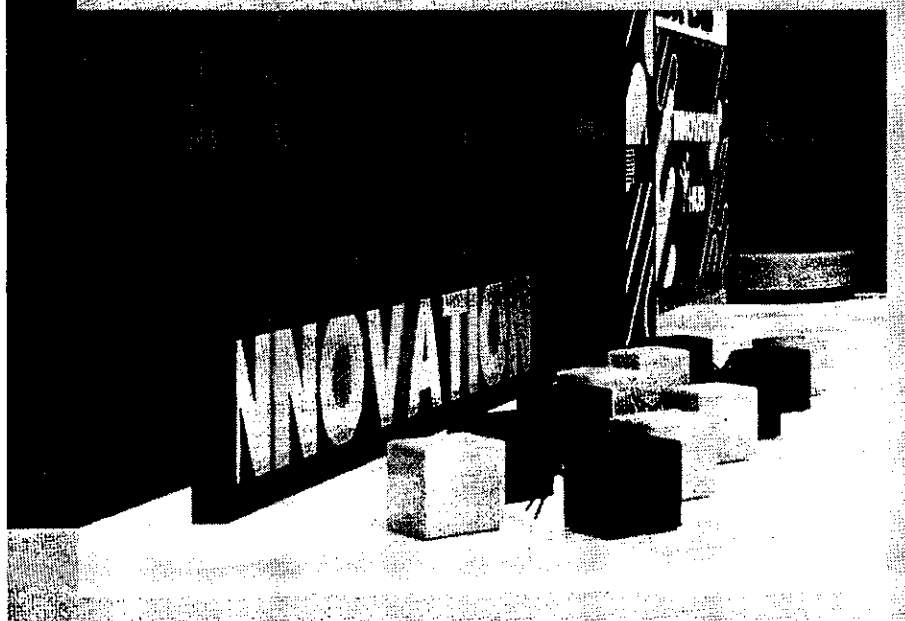

กรอบเฟรมอลูมิเนียม,บานกระจก

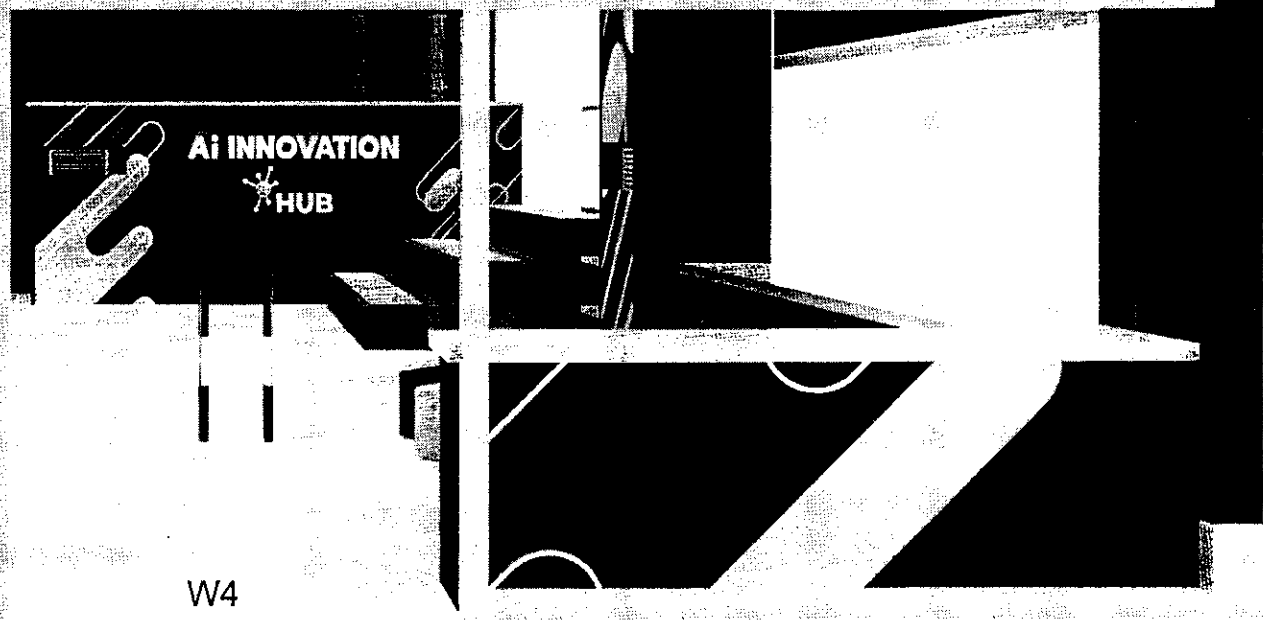


W4

ประตูบานกระจก


ด้านข้างของห้อง

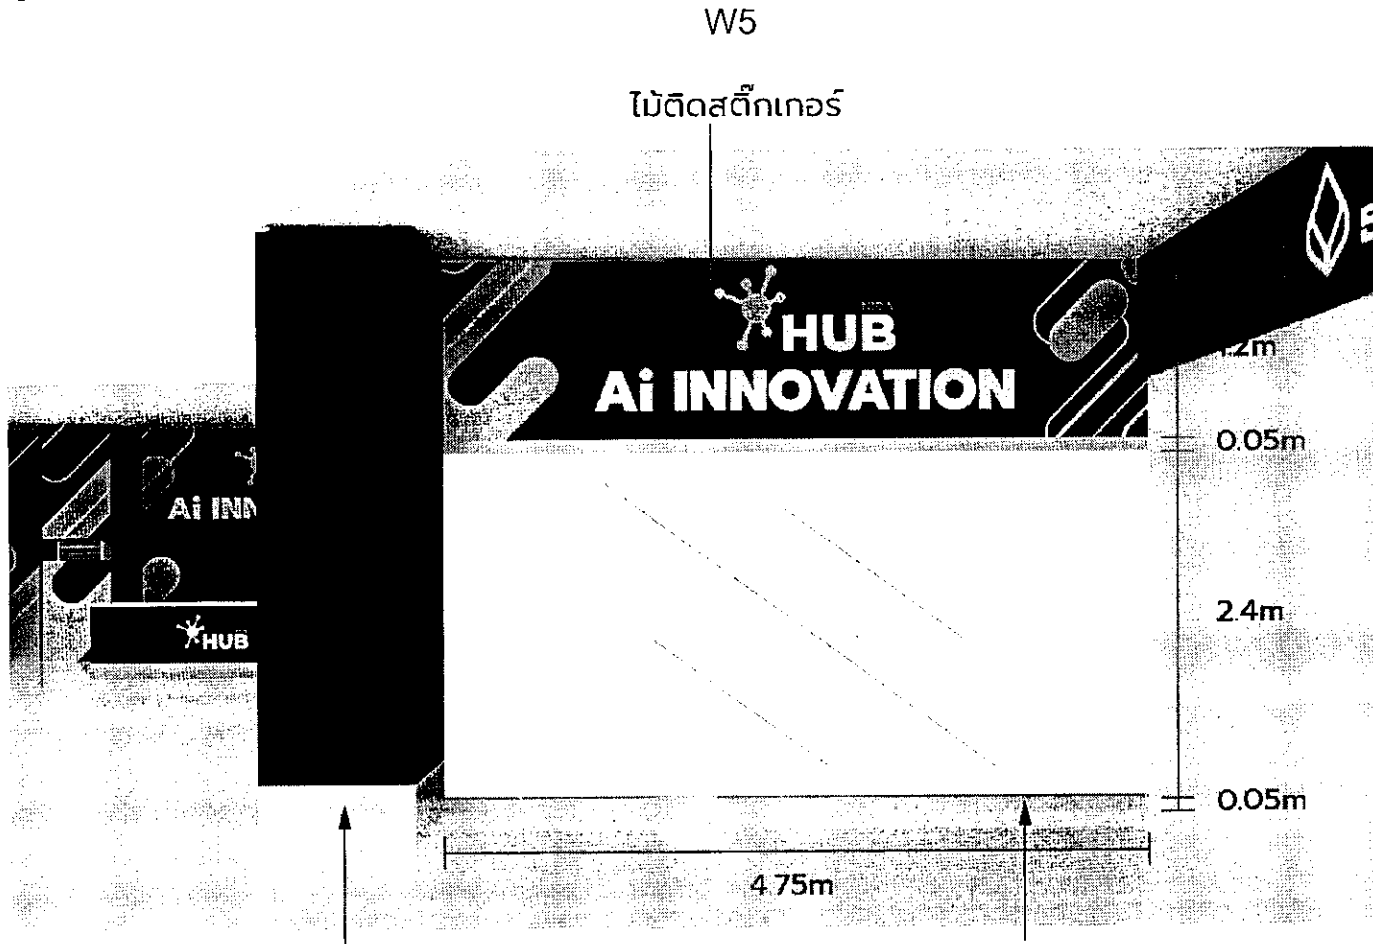


ติดสติ๊กเกอร์เสาเดิม จำนวน 2 เสา
ขนาด 0.95x0.95x3.7

เฟรมเหล็กสีเหลือง ติดกระจก

[Handwritten signatures and notes]


Concept : Reception Area

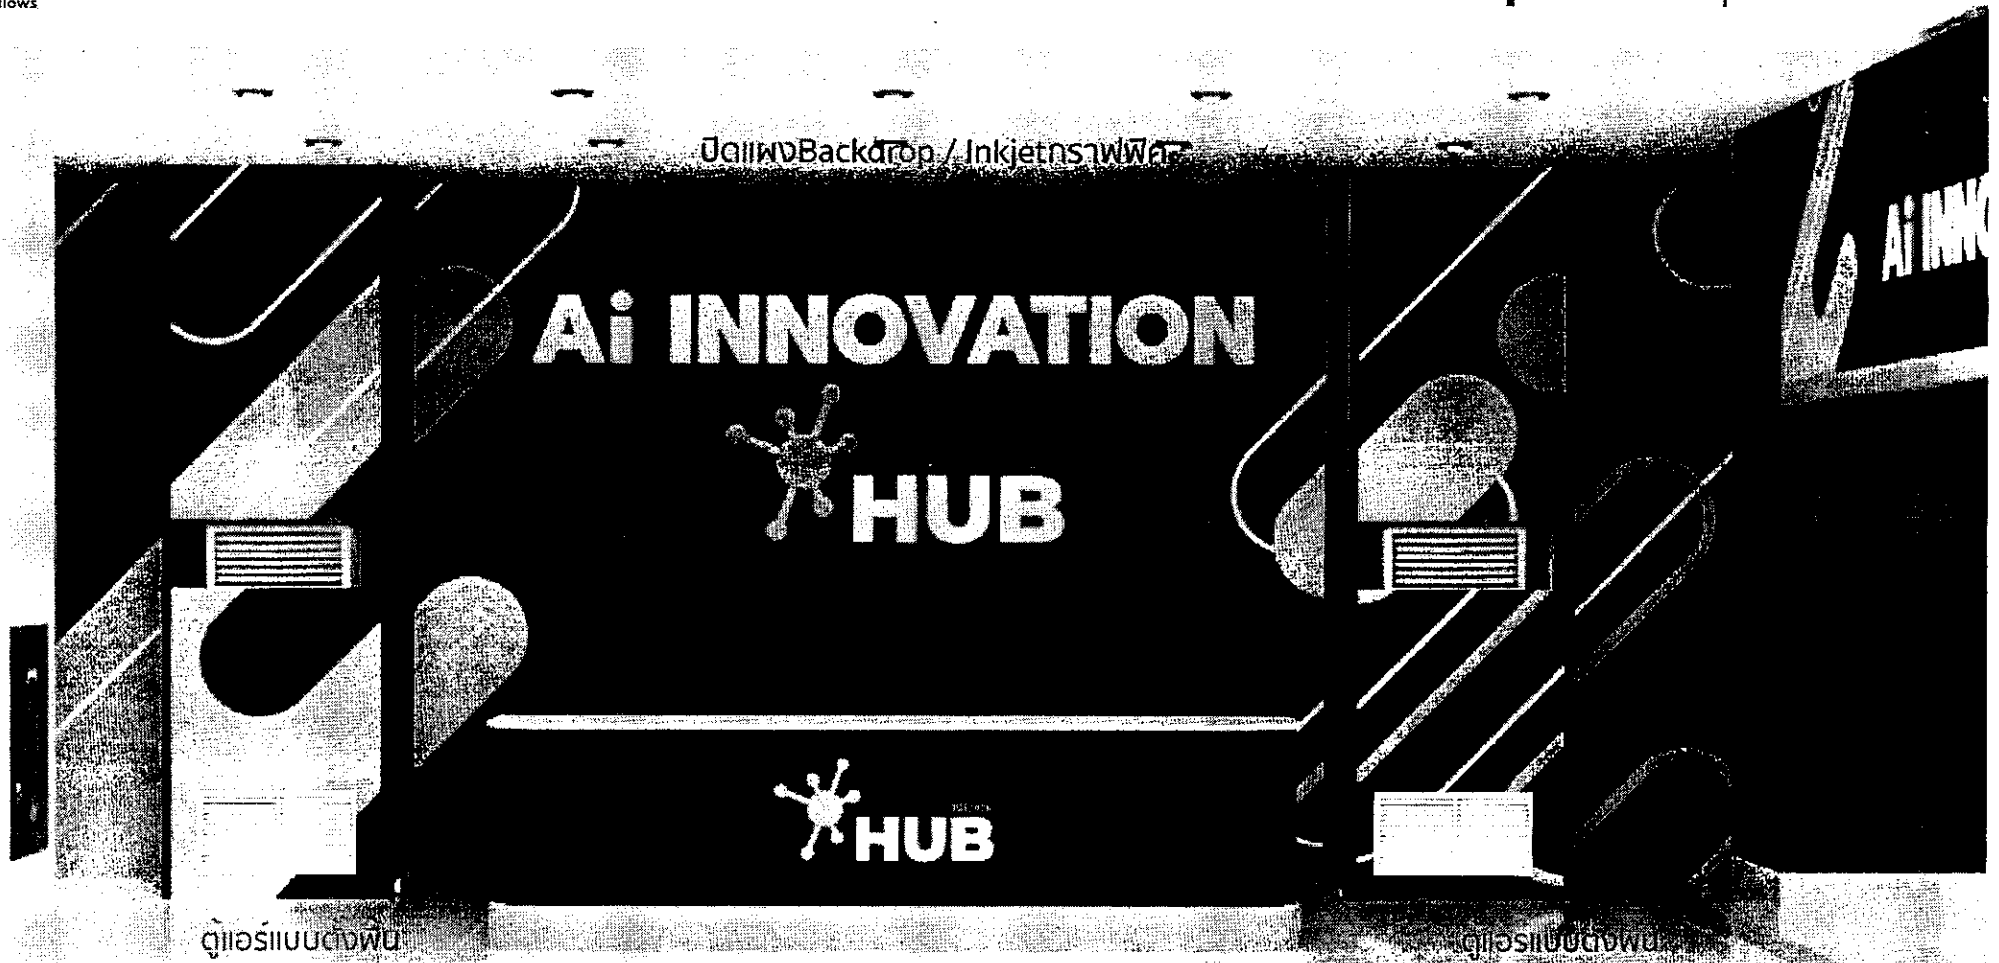


W7


Counter Reception

จุดต้อนรับ

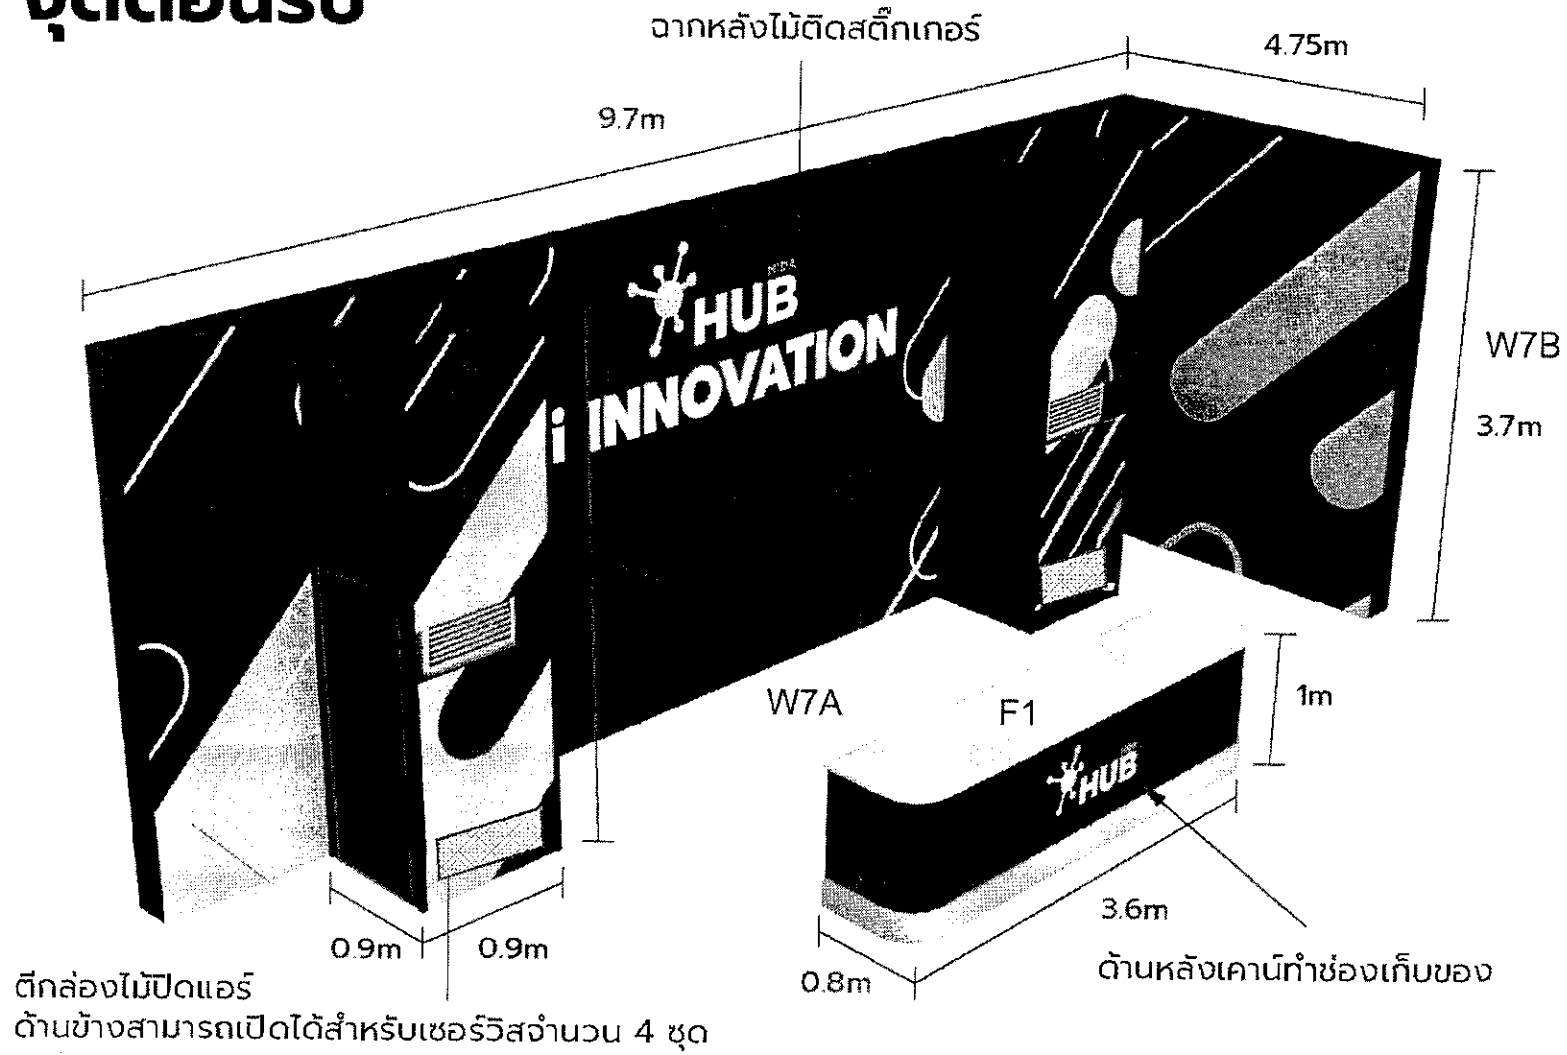

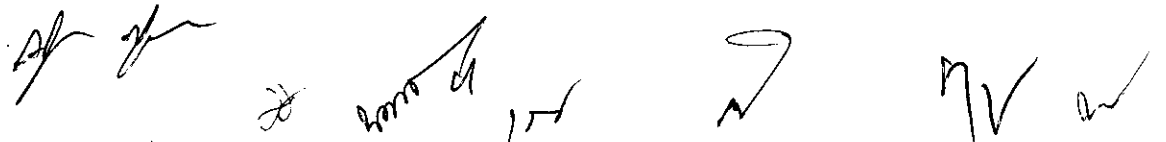
 อธิท สุจินต

Perspective :

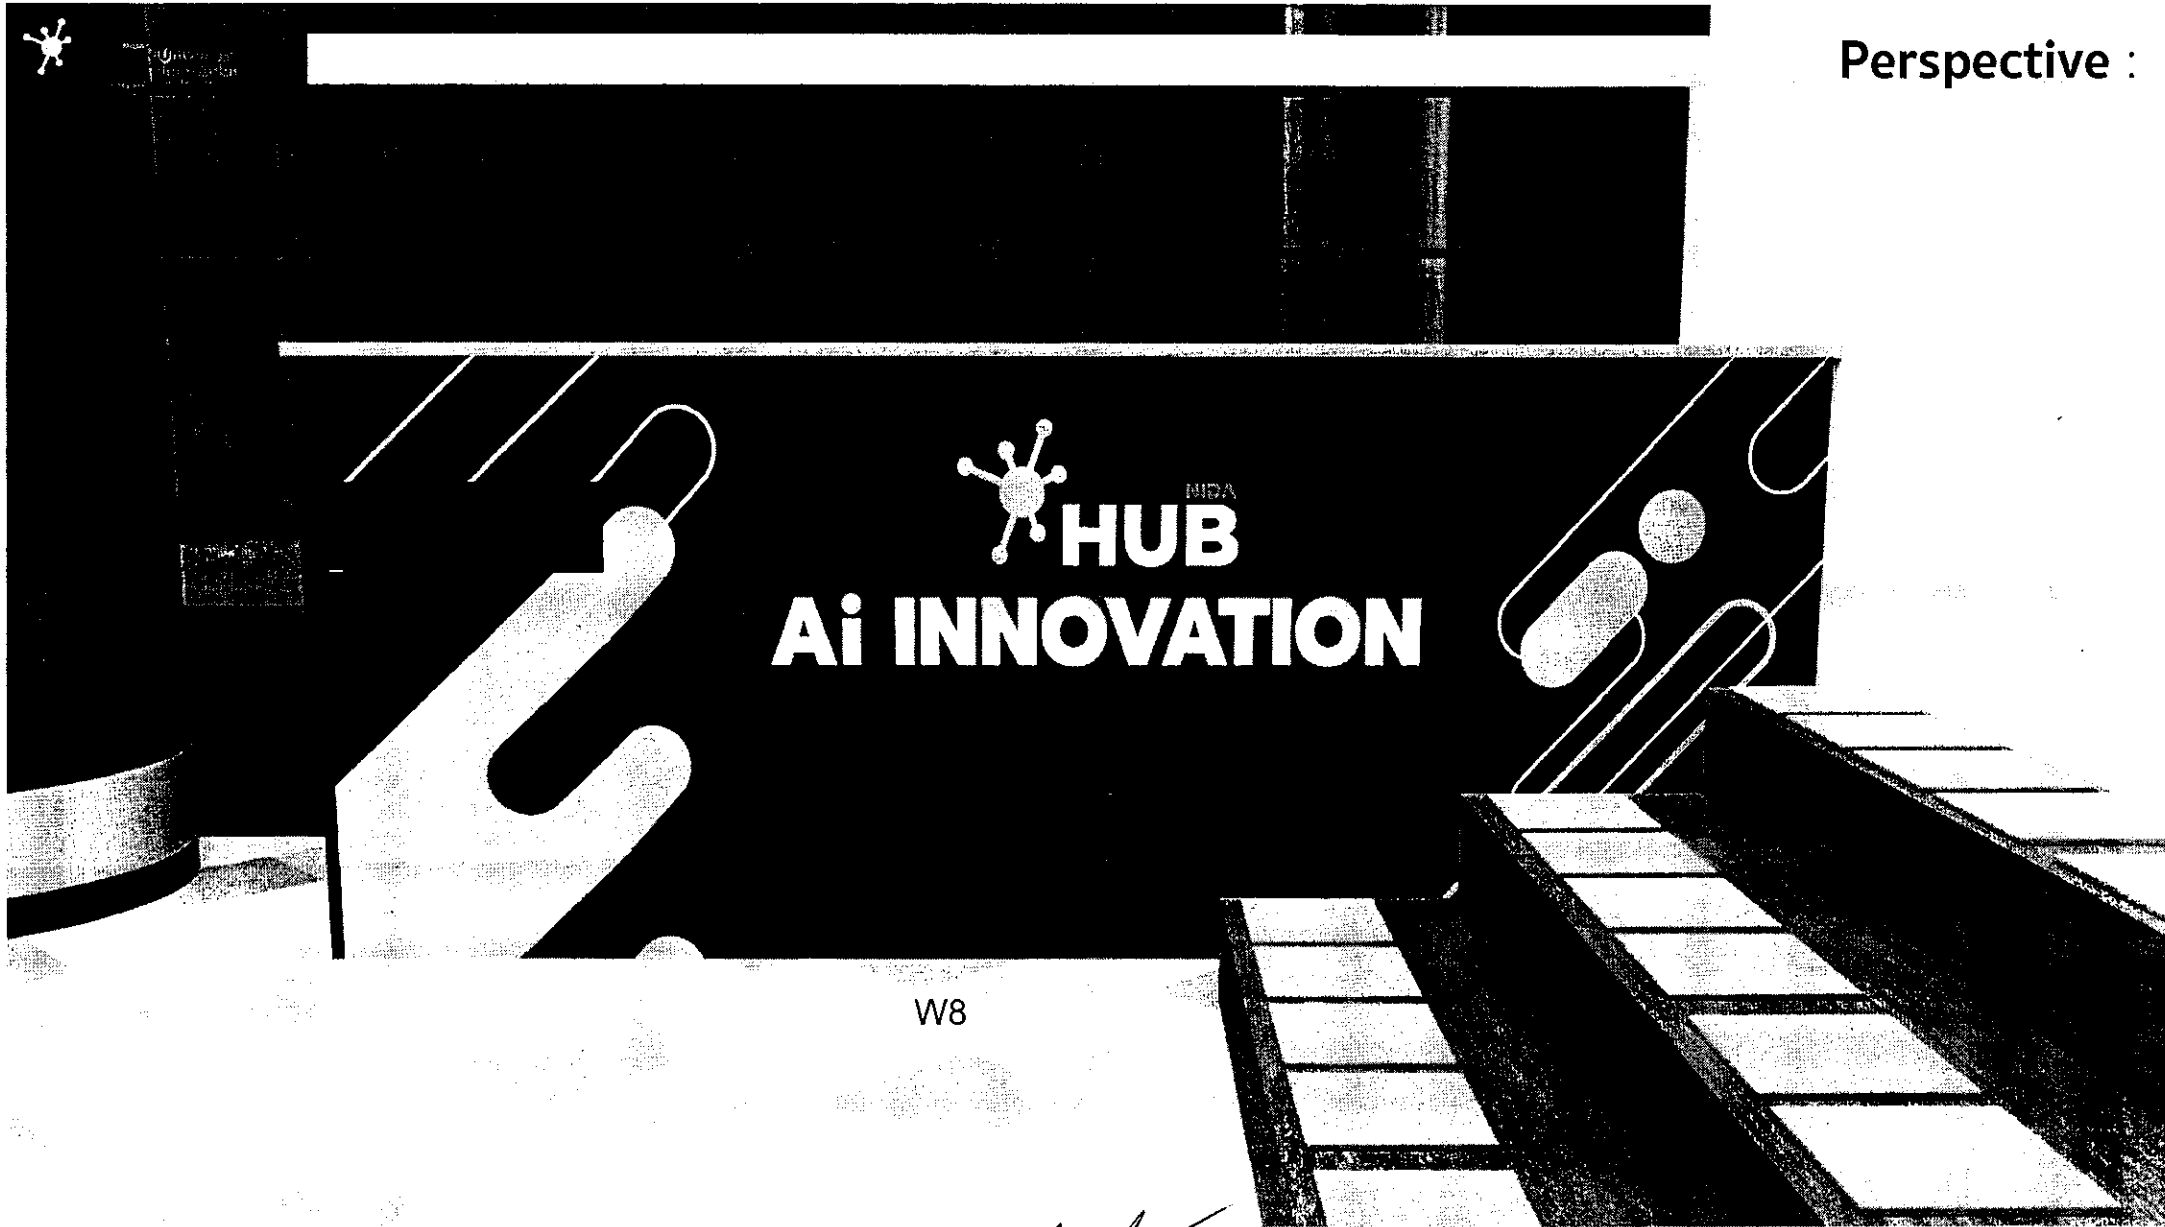


W8

[Handwritten signatures and notes]

ห้องคอนโทรล

W8

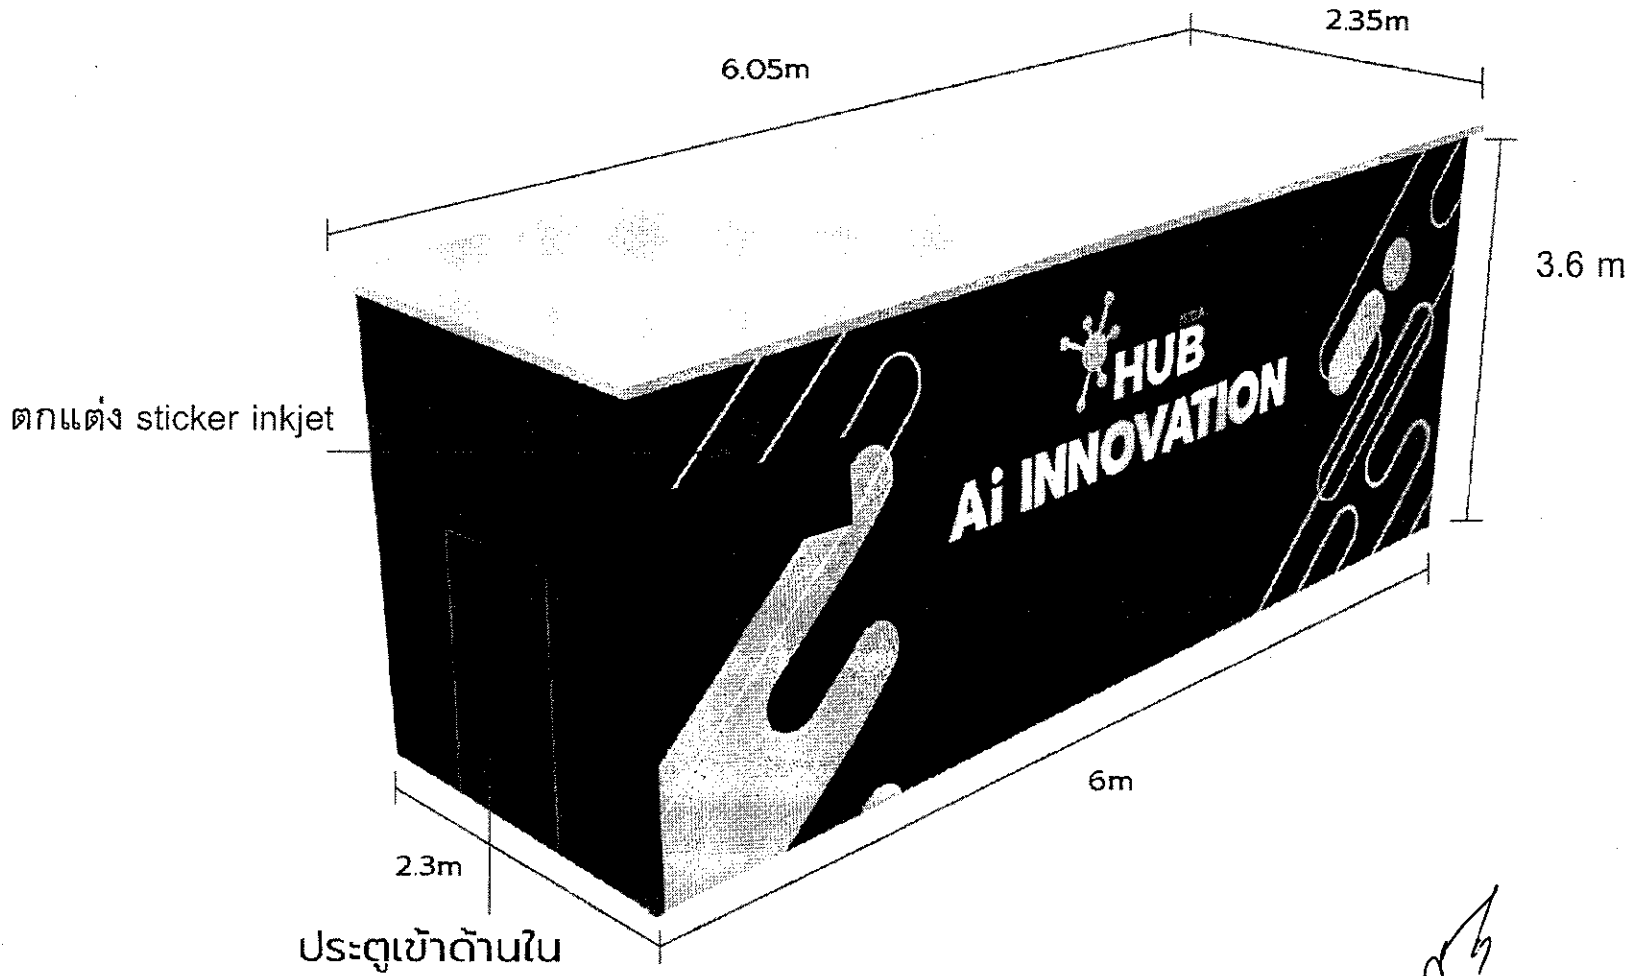


NIDA LAB



LED Screen : size 2.50 x 4.00 m.

ROBOTICS TRAINING



ตู้แอร์แบบตั้งพื้น


WG




W9

โครงเหล็ก (5cmx5cm)

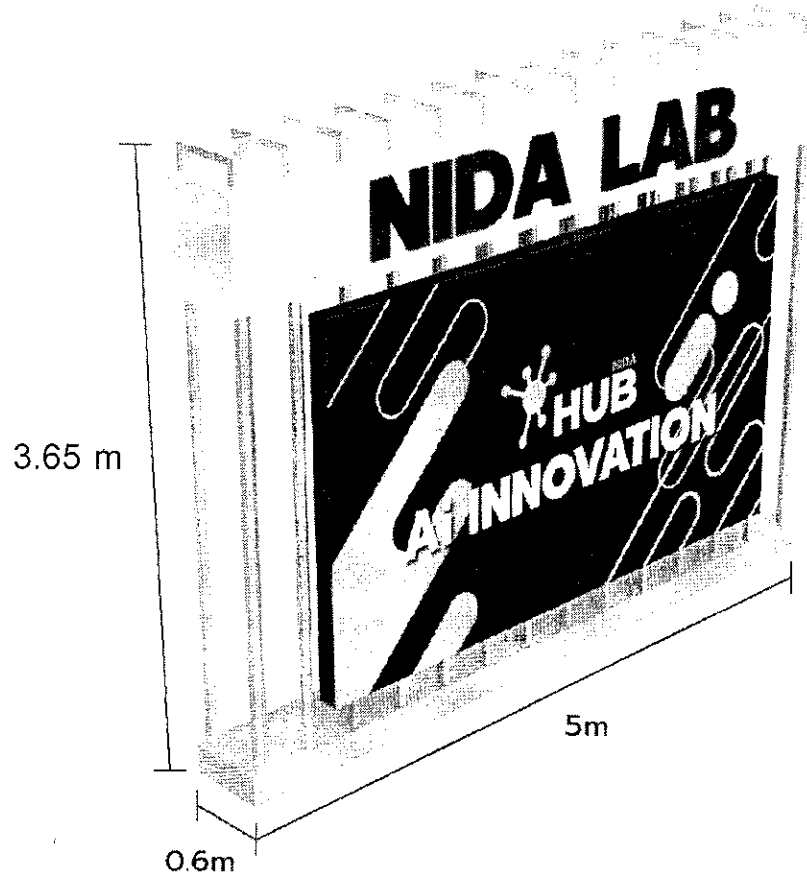


ไฟแอลอีดี

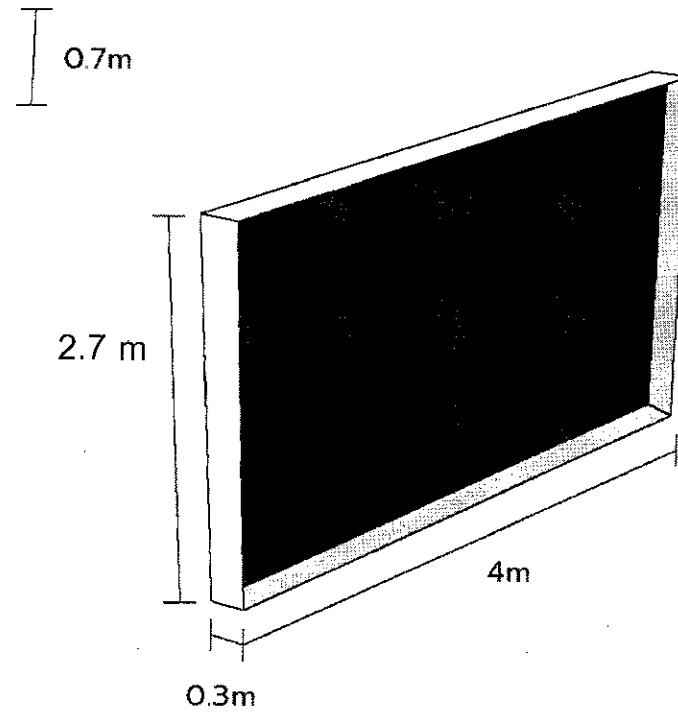

Handwritten notes and signatures:

of for

Perspective :

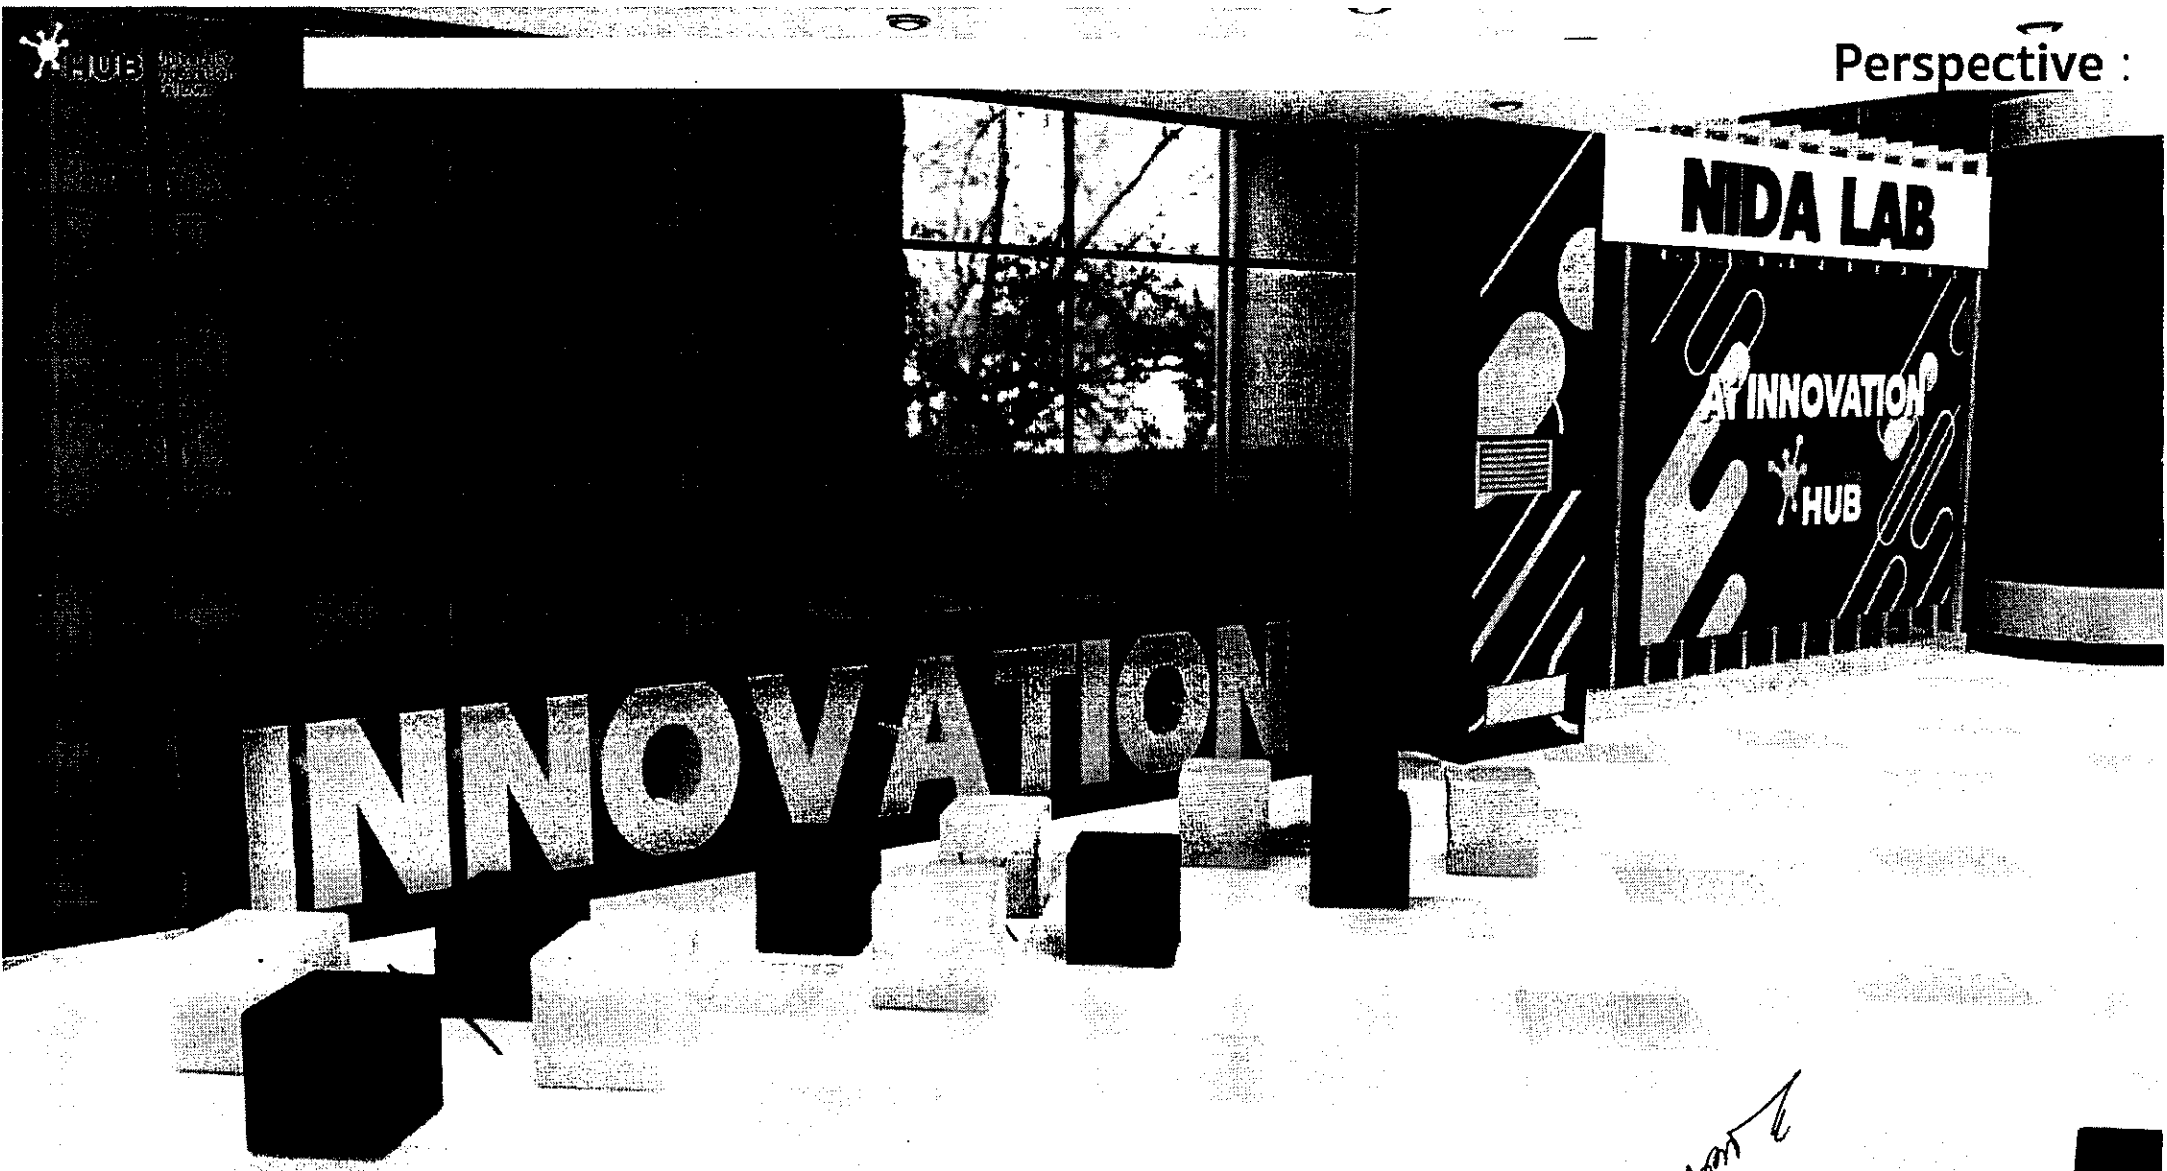

NIDA LAB


AT INNOVATION

HUB

INNOVATION


Perspective :

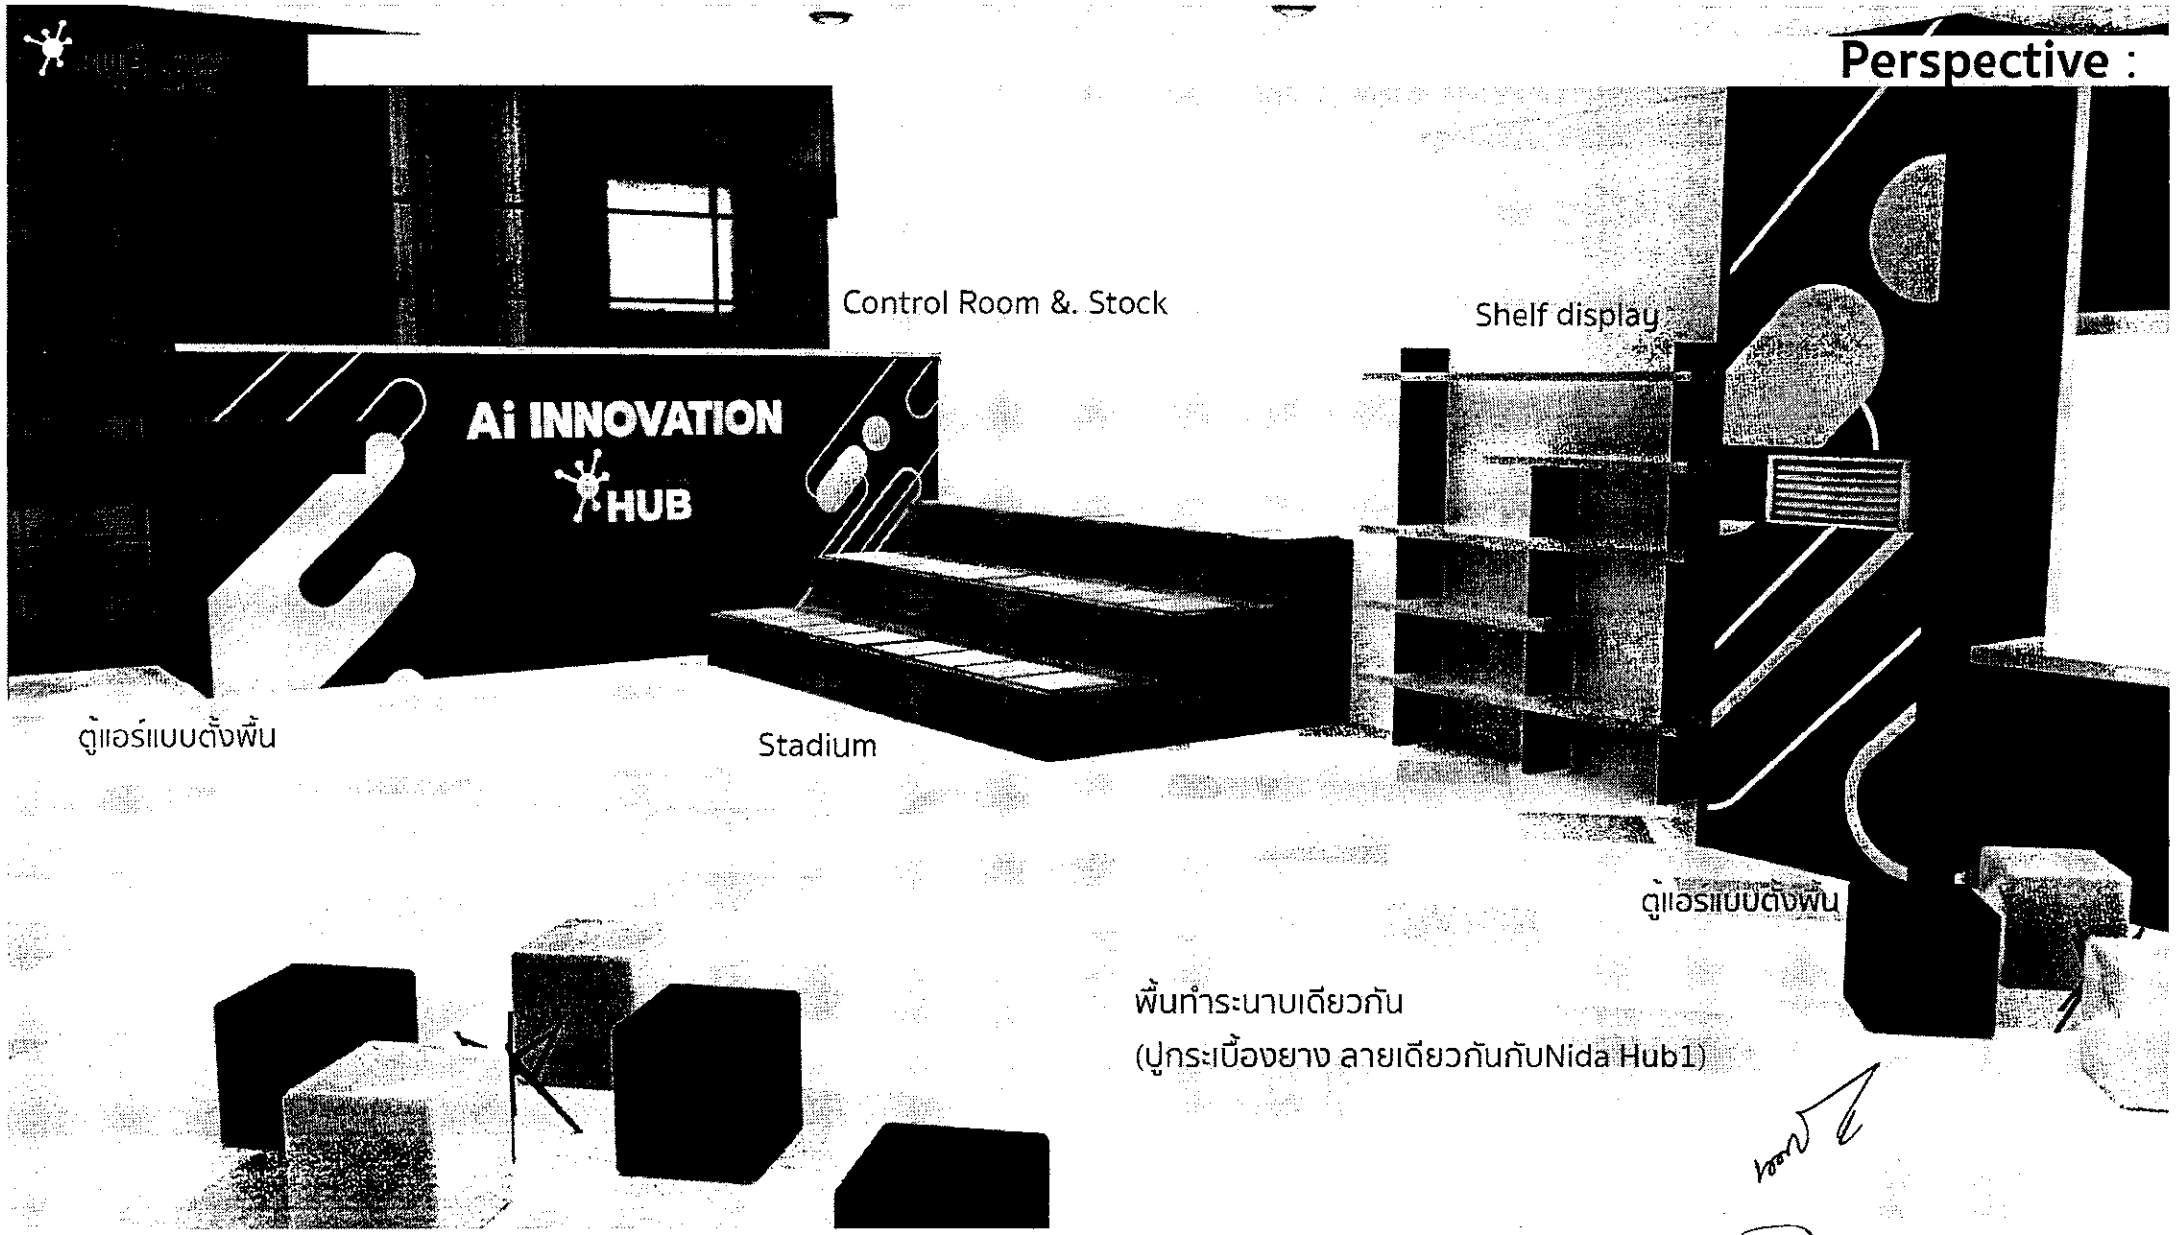

ตู้เออร์แบบตั้งพื้น




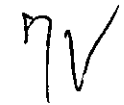

Stadium

Shelf display


Control Room & Stock

ตู้เออร์แบบตั้งพื้น

พื้นที่ทำระนาบเดียวกัน
(ปูกระเบื้องยาง ลายเดียวกันกับNida Hub1)



 วิชา ฟู



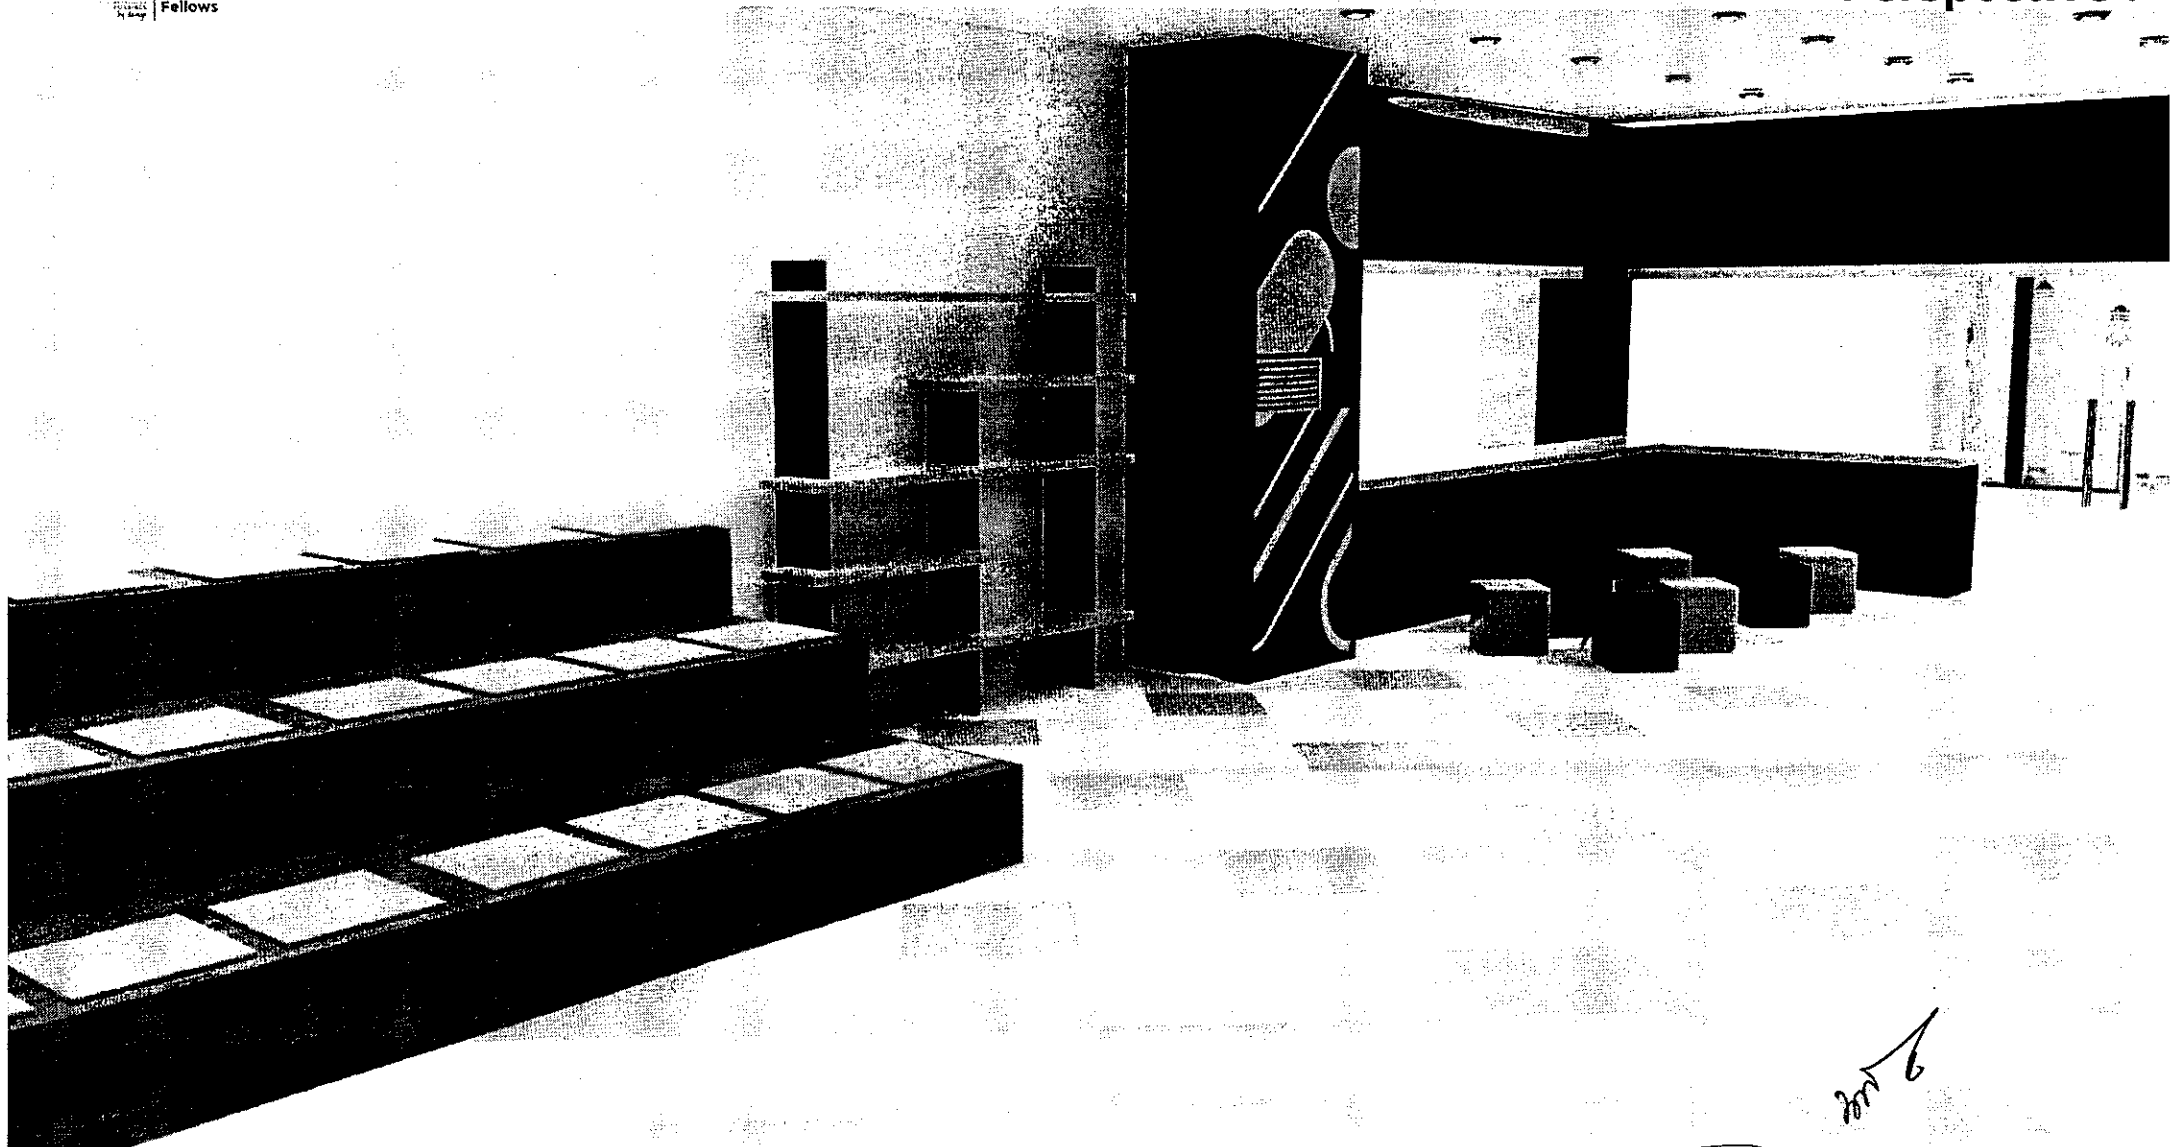

Perspective :

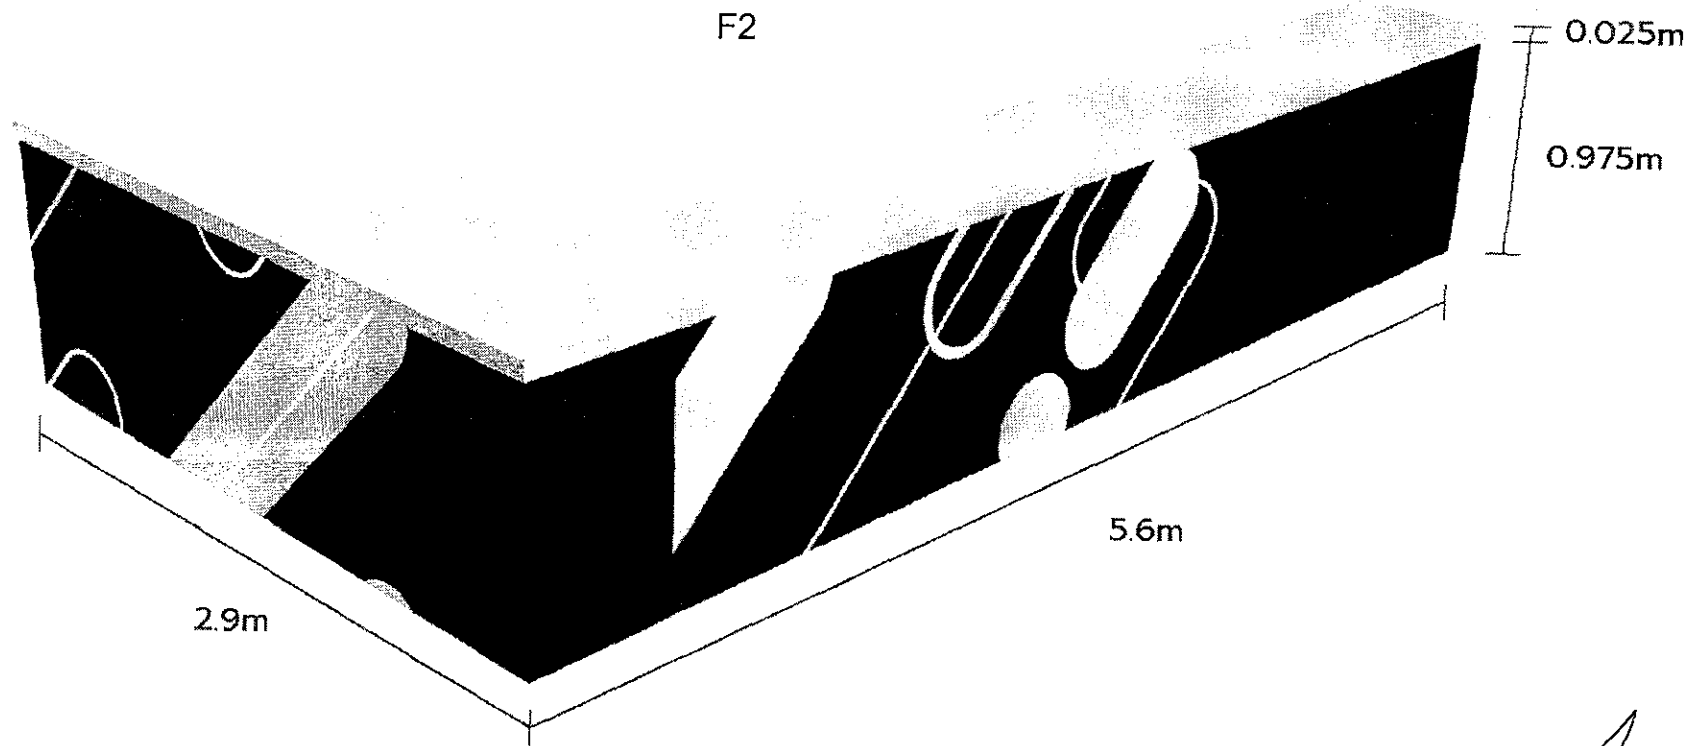


เคาน์เตอร์โชว์เคส




Handwritten notes in Thai script, including a signature and some illegible text.


เคาน์เตอร์โชว์เคส02

F3

FRONT *ฐานติดล้อ

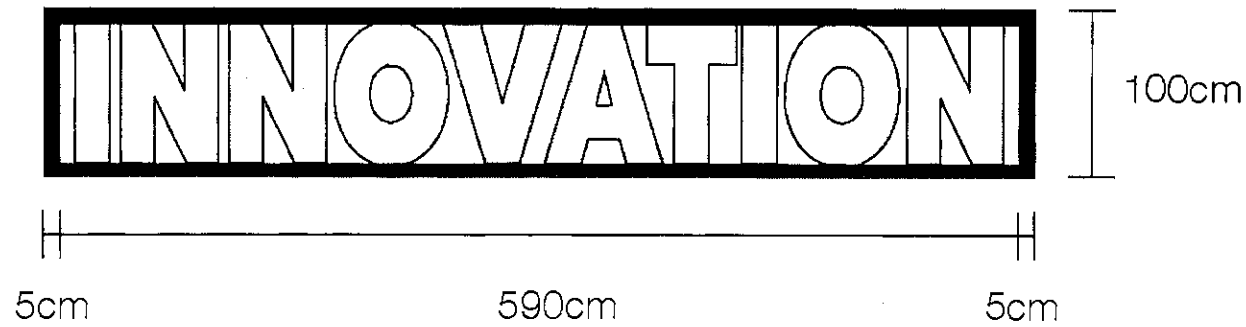


SIDE

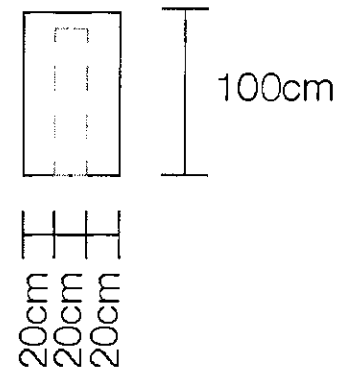

TOP




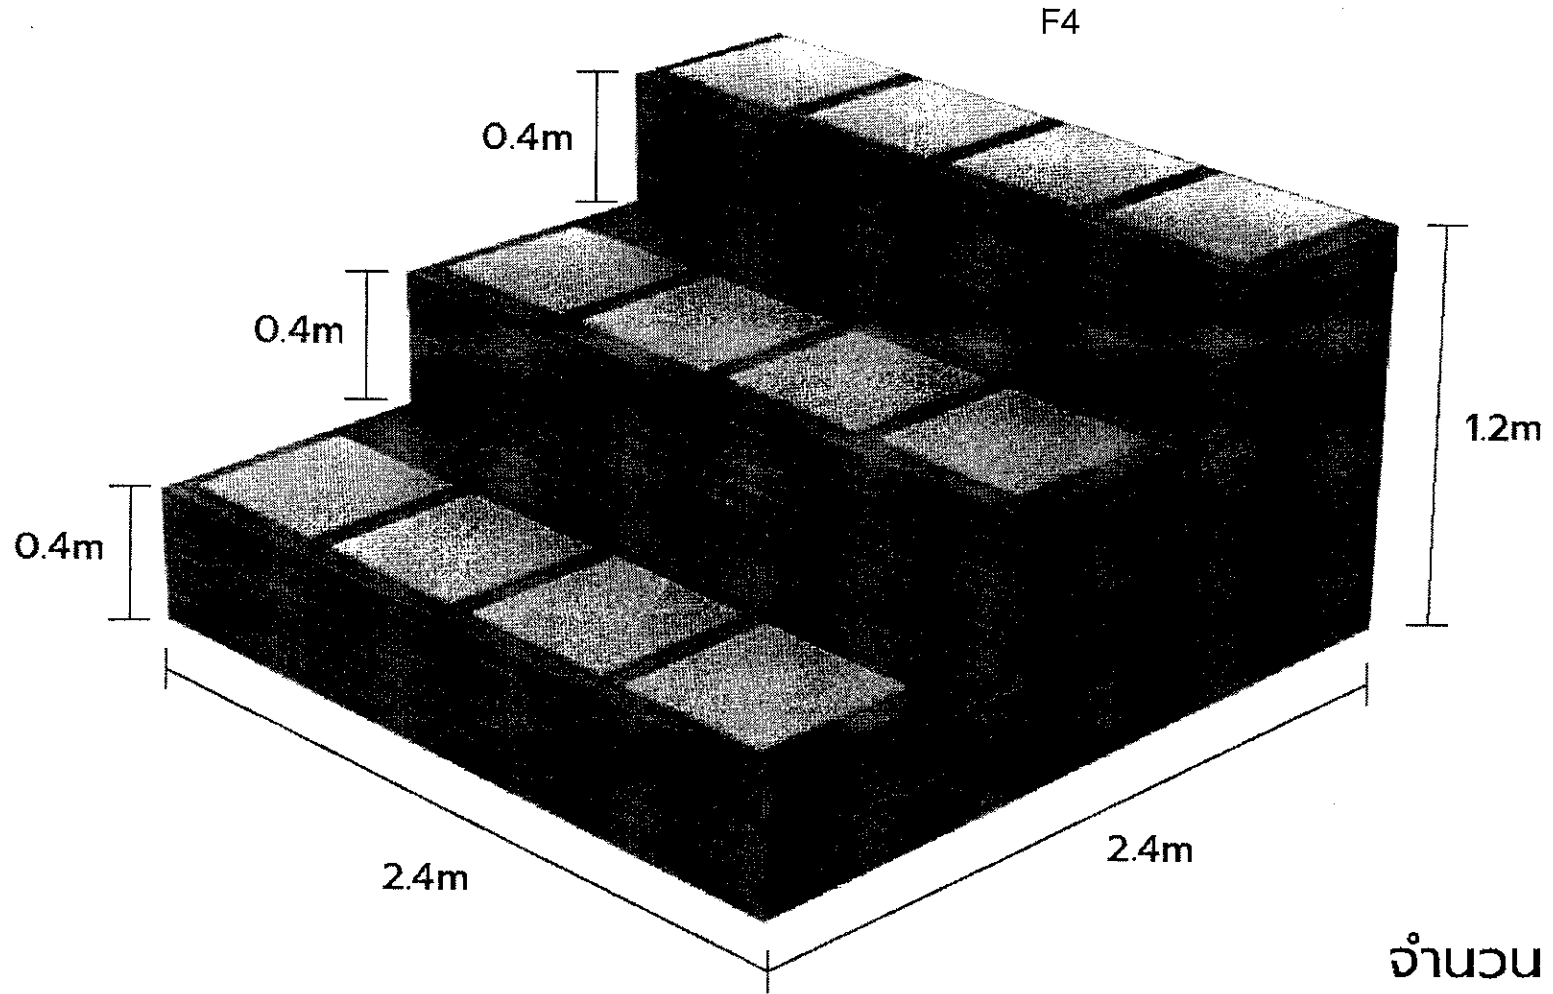


จำนวน 2 ชุด



F5

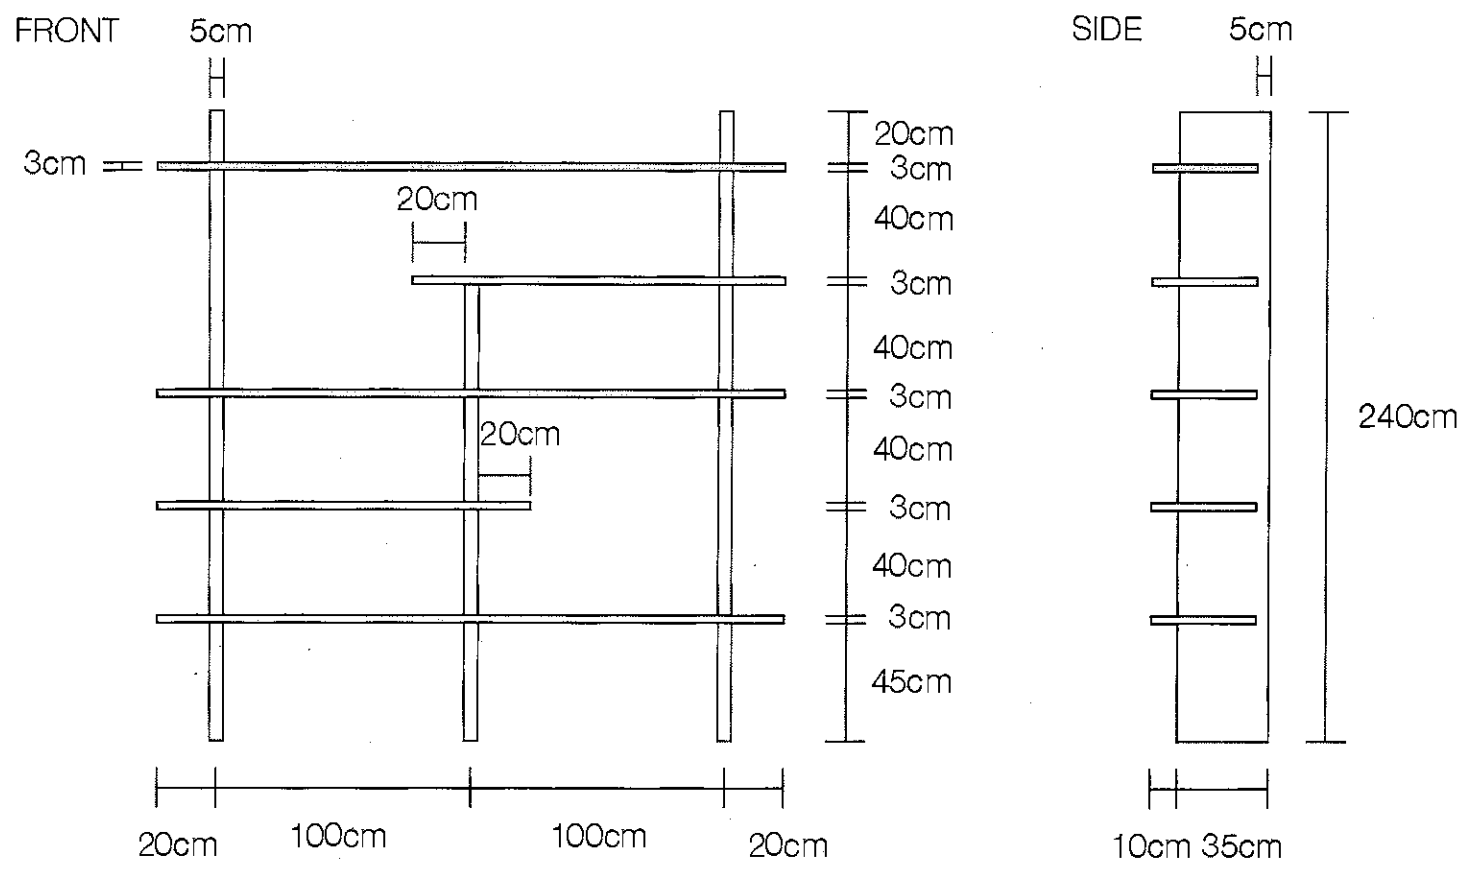


